


A


1 : 150

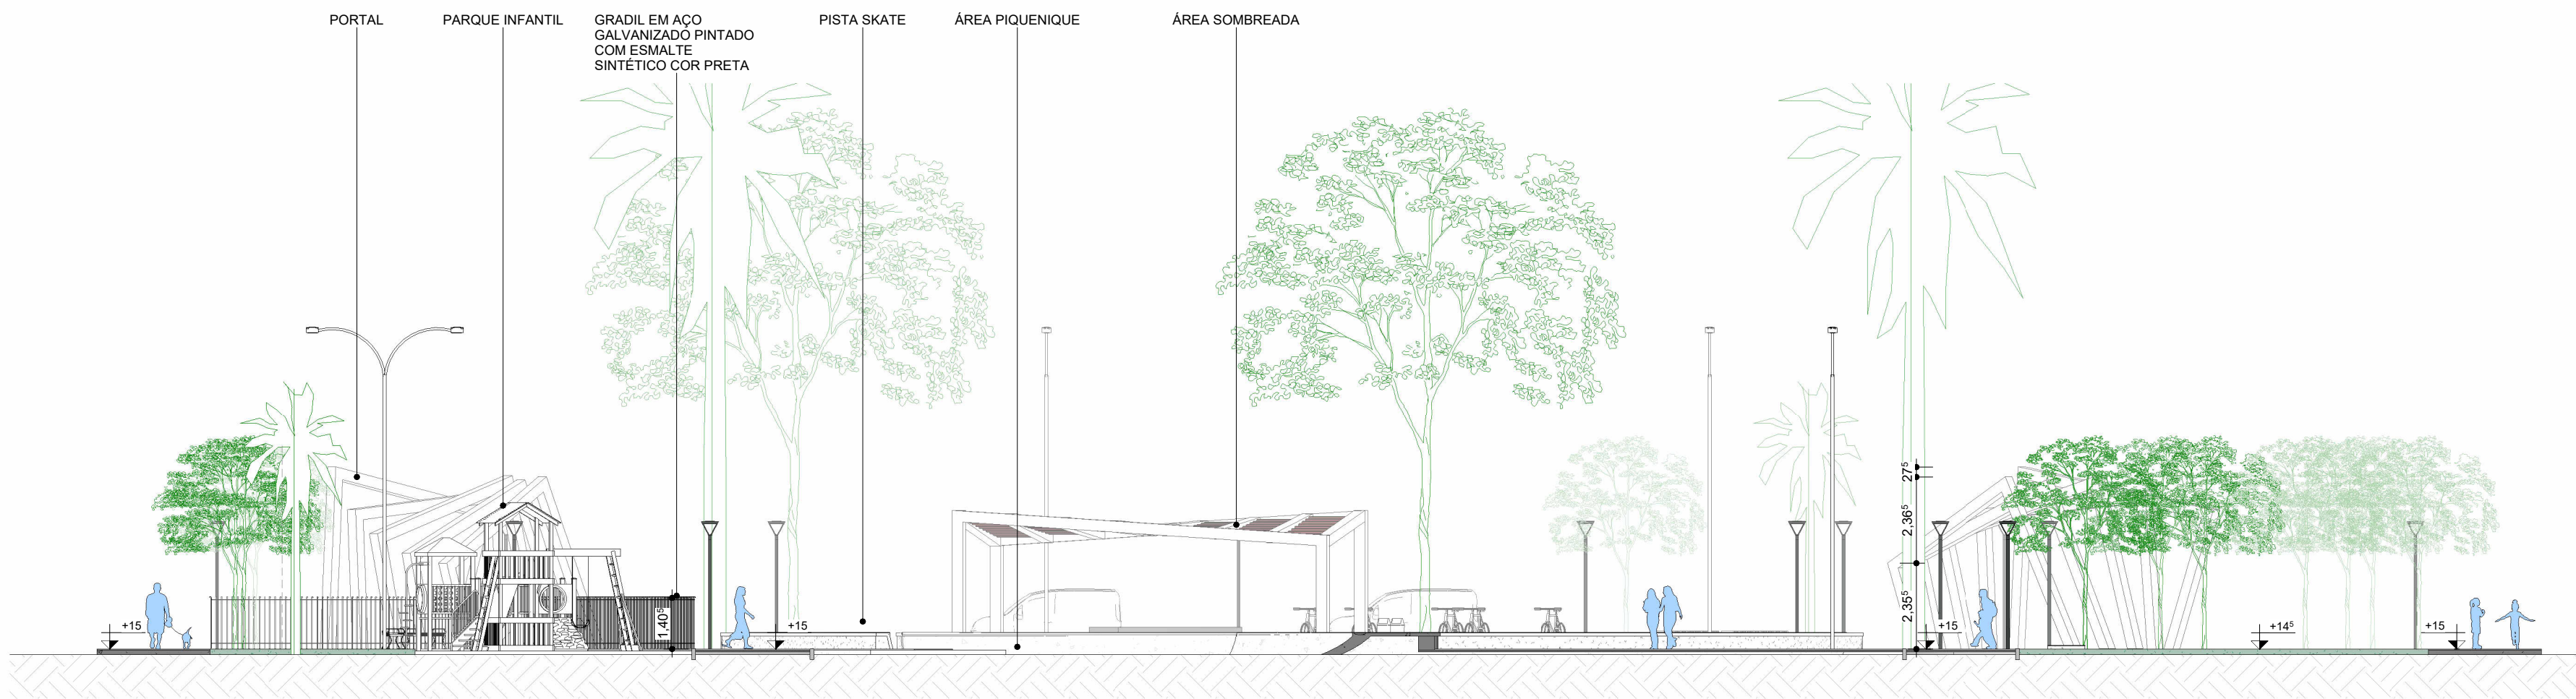

B

1 : 150

R00	03/04/2023	EMIÇÃO INICIAL	DESCRIÇÃO	VERIFICAÇÃO	APROVAÇÃO
ENTREGA	DATA				

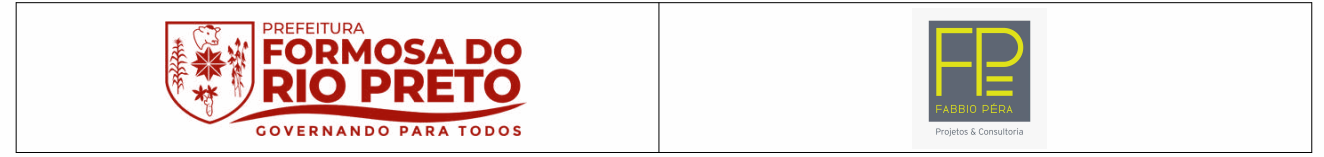

PROJETO EXECUTIVO PRAÇA DA JUVENTUDE	006
---	-----

<b>CORTES</b> URBANISMO	URB
----------------------------	-----

ENDEREÇO: AV. ANTÔNIO CARLOS MAGANHÃES, S/N, FORMOSA DO RIO PRETO	MUNICÍPIO: FORMOSA DO RIO PRETO
	SERVIÇO: PROJETO

PROJETO: FABIO PEREIRA DA SILVA	CREA/CAU: CAU/BA A2817-8	NOME DO ARQUIVO: CT098-PMFRP-PJU-URB- PE-006- R00
ANALISTA RESPONSÁVEL: TIAGO XAVIER	MODELADOR: MARLON OLIVEIRA	DESENVOLVIMENTO: ESCALA: FPE PROJETOS 1 : 150
		DATA: 03/04/2023
		CONTRATO: CT098

ÓRGÃO SOLICITANTE: PREFEITURA MUNICIPAL FORMOSA DO RIO PRETO	CLIENTE: PREFEITURA MUNICIPAL FORMOSA DO RIO PRETO
---	---

EMPRESA DE PROJETOS: <b>FÁBIO PERA ARQUITETO LTDA</b> AV. TANCREDO NEVES, 959, SL 706 EDF. ESPANADA TOWER CAMINHO DAS ARVORES-SALVADOR-BA CEP: 41820-021 - TEL: (71)3052-0006 fabbiopera@fpeprojetos.com.br www.fpeprojetos.com.br		RESPONSÁVEL TÉCNICO: FABIO PEREIRA DA SILVA CONSELHO DE CLASSE E ASSINATURA DIGITAL: CAU/BA A2817-8
---	--	---