



PLANTA BAIXA

1 : 25

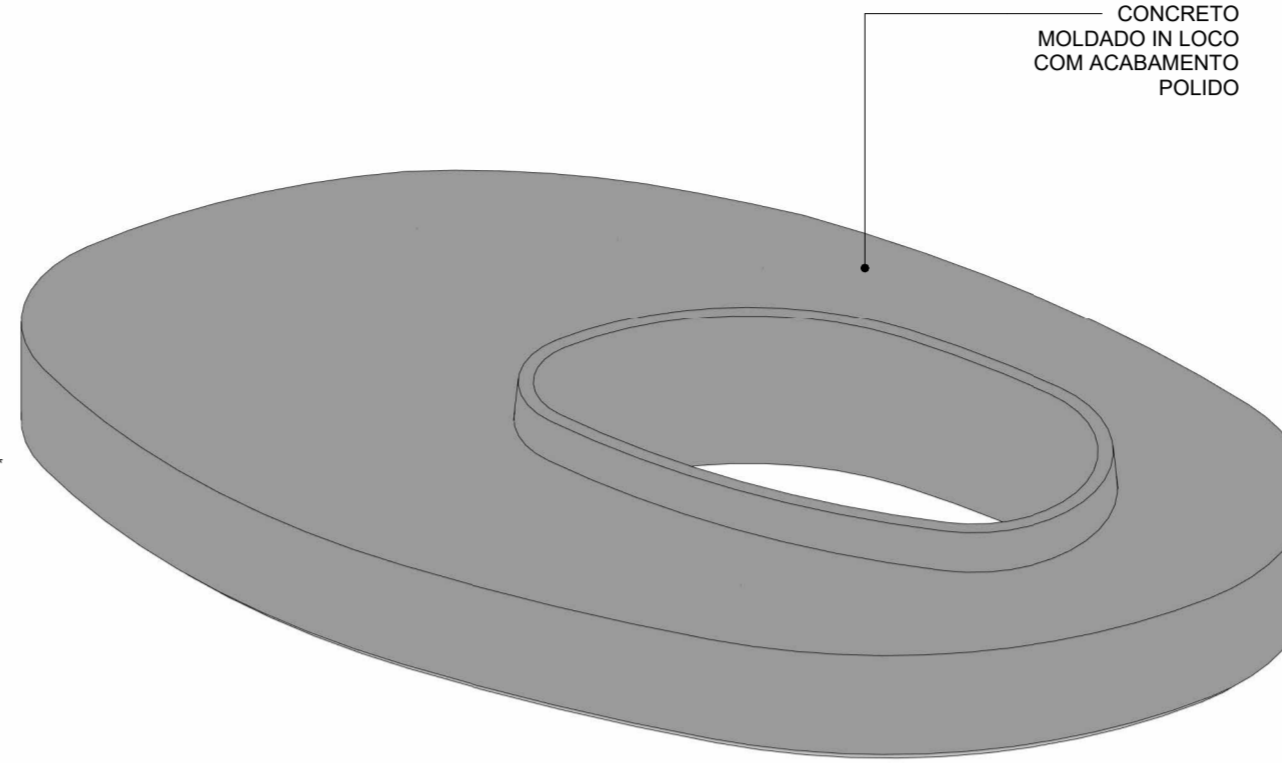


PERSPECTIVA VOLUMÉTRICA

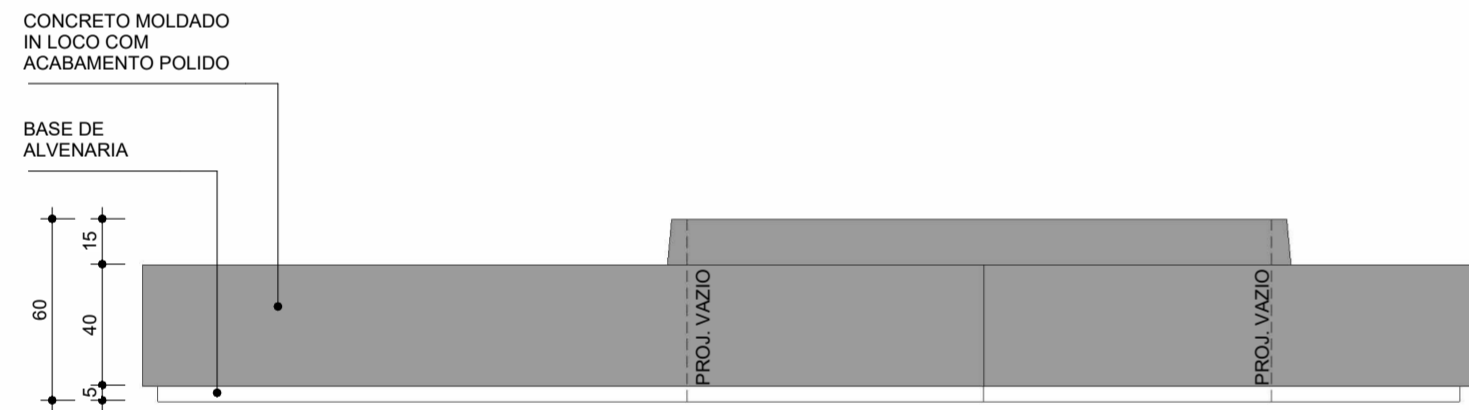


ELEVAÇÃO FRONTAL

1 : 25

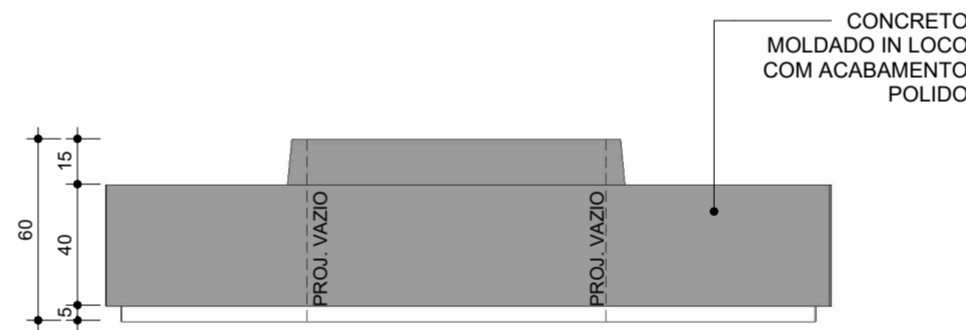


ELEVAÇÃO DIREITA

1 : 25

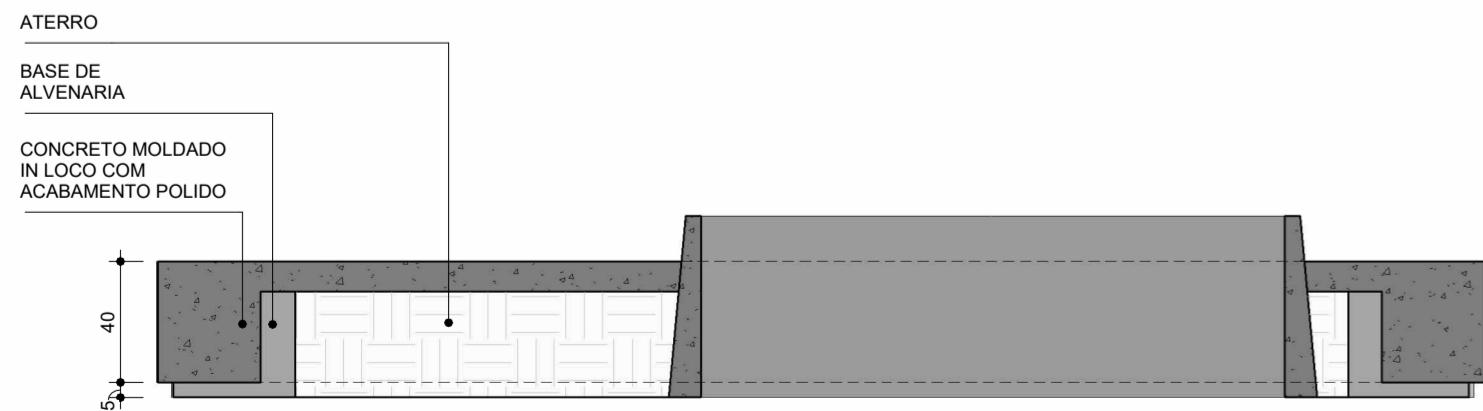

F

1 : 25

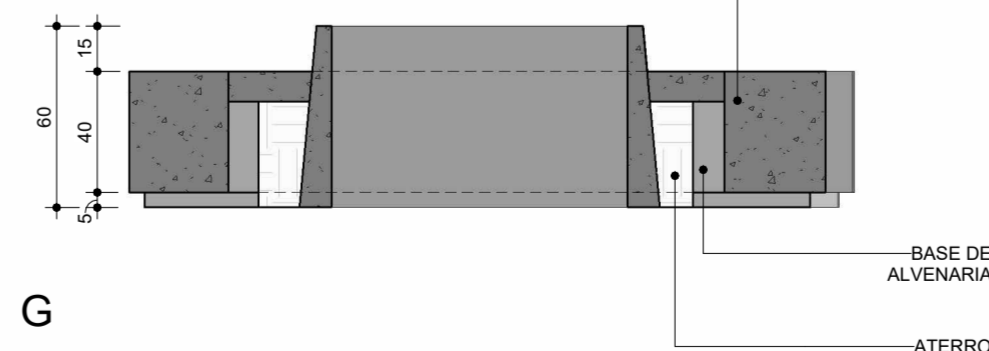

G

1 : 25

R00	03/04/2023	EMIÇÃO INICIAL			
ENTREGA	DATA	DESCRIÇÃO	VERIFICAÇÃO	APROVAÇÃO	
					
PROJETO EXECUTIVO PRAÇA DA JUVENTUDE				007	
DETALHAMENTO - BANCO 01 URBANISMO				URB	
ENDEREÇO: AV. ANTÔNIO CARLOS MAGANHÃES, S/N, FORMOSA DO RIO PRETO			MUNICÍPIO: FORMOSA DO RIO PRETO		
			SERVIÇO: PROJETO		
PROJETO: FABIO PEREIRA DA SILVA		CREA/CAU: CAU/BA A2817-8		NOME DO ARQUIVO: CT098-PMFRP-PJU-URB-PE-007-R00	
ANALISTA RESPONSÁVEL: TIAGO XAVIER		MODELADOR: MARLON OLIVEIRA		DESENVOLVIMENTO: ESCALA: FPE PROJETOS 1:25	
		DATA: 03/04/2023		CONTRATO: CT098	
ÓRGÃO SOLICITANTE: PREFEITURA MUNICIPAL FORMOSA DO RIO PRETO			CLIENTE: PREFEITURA MUNICIPAL FORMOSA DO RIO PRETO		
EMPRESA DE PROJETOS: FÁBIO PERA ARQUITETO LTDA <small>AV. TANCREDO NEVES, 939, SL. 706 EDF. ESPANADA TOWER CAMINHO DAS ARVORES-SALVADOR-BA CEP: 41820-021 - TEL: (71)3052-0006 fabbiopera@fpeprojetos.com.br www.fpeprojetos.com.br</small>			RESPONSÁVEL TÉCNICO: FABIO PEREIRA DA SILVA CONSELHO DE CLASSE E ASSINATURA DIGITAL: CAU/BA A2817-8		