



PLANTA BAIXA

1 : 25

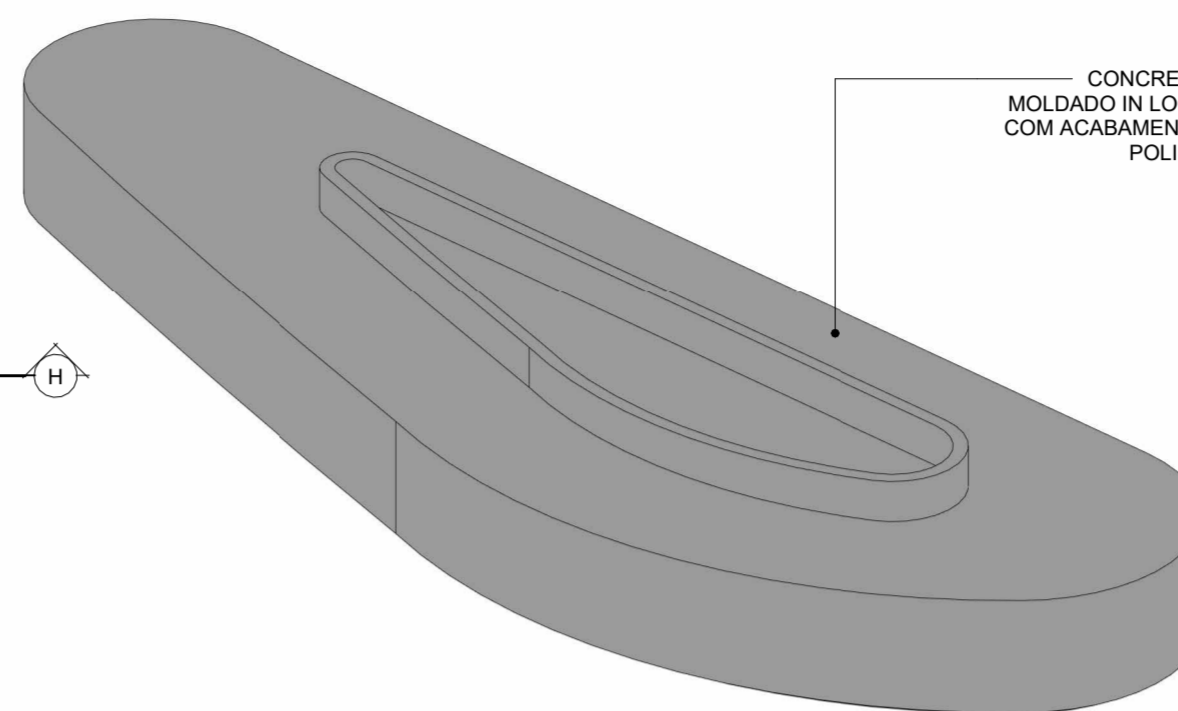


PERSPECTIVA VOLUMÉTRICA

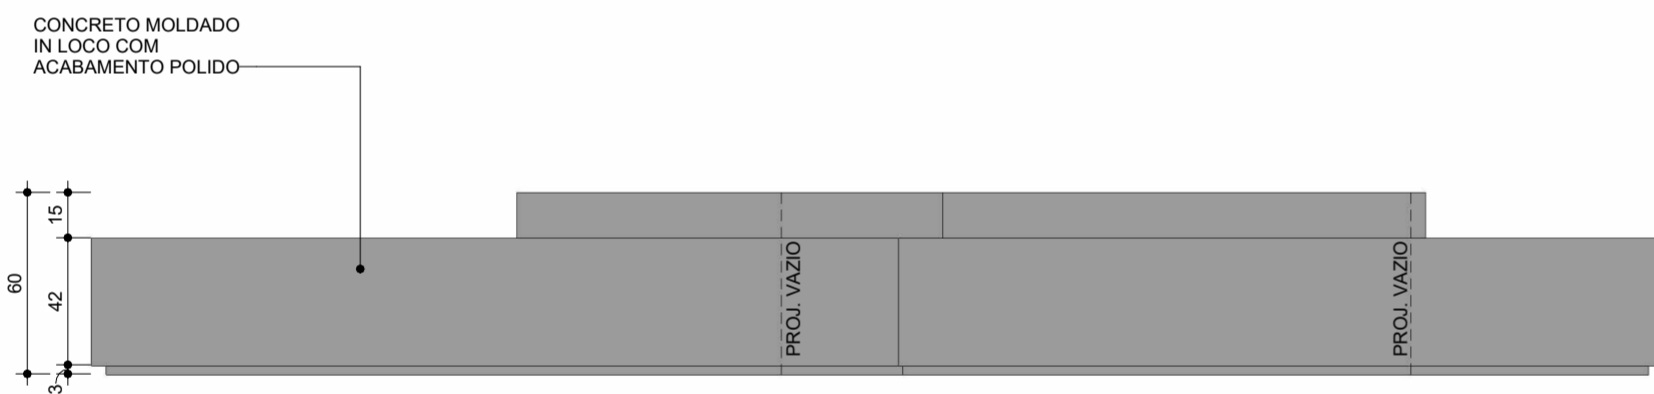

ELEVAÇÃO LATERAL

1 : 25

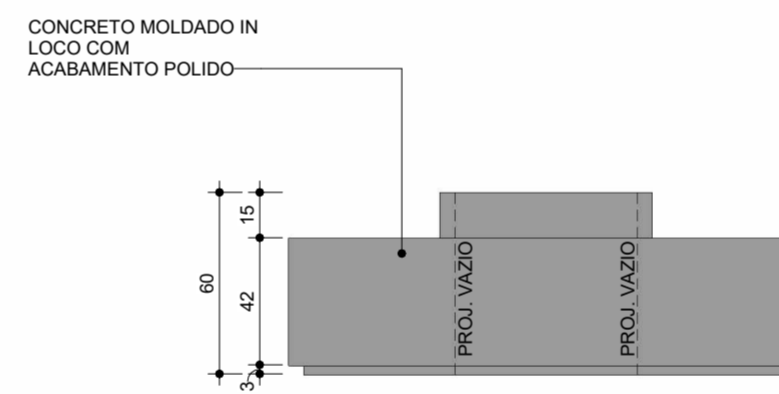


ELEVAÇÃO FRONTAL

1 : 25



H

1 : 25

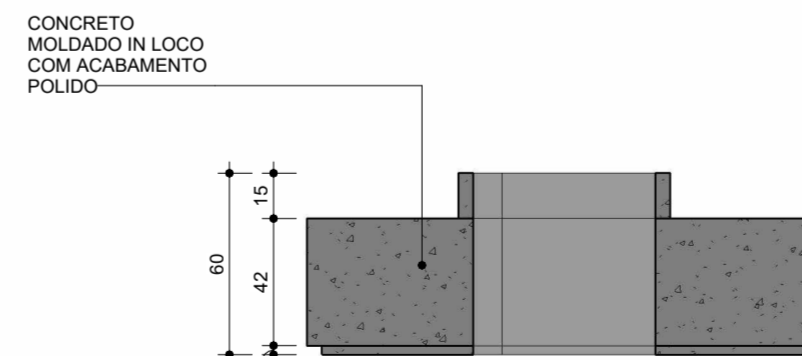

I

1 : 25

R00	03/04/2023	EMISSÃO INICIAL			
ENTREGA	DATA	DESCRIÇÃO	VERIFICAÇÃO	APROVAÇÃO	
					
PROJETO EXECUTIVO <b>PRAÇA DA JUVENTUDE</b>				<b>008</b>	
<b>DETALHAMENTO - BANCO 02</b> URBANISMO				<b>URB</b>	
ENDEREÇO: AV. ANTÔNIO CARLOS MAGANHÃES, S/N, FORMOSA DO RIO PRETO			MUNICÍPIO: FORMOSA DO RIO PRETO		
			SERVIÇO: PROJETO		
PROJETO: <b>FÁBIO PEREIRA DA SILVA</b>		CREA / CAU: <b>CAU/BA A2817-8</b>		NOME DO ARQUIVO: CT098-PMFRP-PJU-URB-PE-008-R00	
ANALISTA RESPONSÁVEL: <b>TIAGO XAVIER</b>		MODELADOR: <b>MARLON OLIVEIRA</b>		DESENVOLVIMENTO: ESCALA: <b>FPE PROJETOS 1:25</b>	
		DATA: <b>03/04/2023</b>		CONTRATO: <b>CT098</b>	
ÓRGÃO SOLICITANTE: <b>PREFEITURA MUNICIPAL FORMOSA DO RIO PRETO</b>			CLIENTE: <b>PREFEITURA MUNICIPAL FORMOSA DO RIO PRETO</b>		
EMPRESA DE PROJETOS: <b>FÁBIO PERA ARQUITETO LTDA</b> <small>AV. TANCREDO NEVES, 939, SL. 706 EDF. ESPLANADA TOWER            CAMINHO DAS ARVORES-SALVADOR-BA CEP: 41820-021 - TEL: (71)35052-0006            fabbiopera@fpeprojetos.com.br            www.fpeprojetos.com.br</small>					RESPONSÁVEL TÉCNICO: <b>FÁBIO PEREIRA DA SILVA</b>  CONSELHO DE CLASSE E ASSINATURA DIGITAL: <b>CAU/BA A2817-8</b>