


CONCRETO MOLDADO  
IN LOCO COM  
ACABAMENTO POLIDO

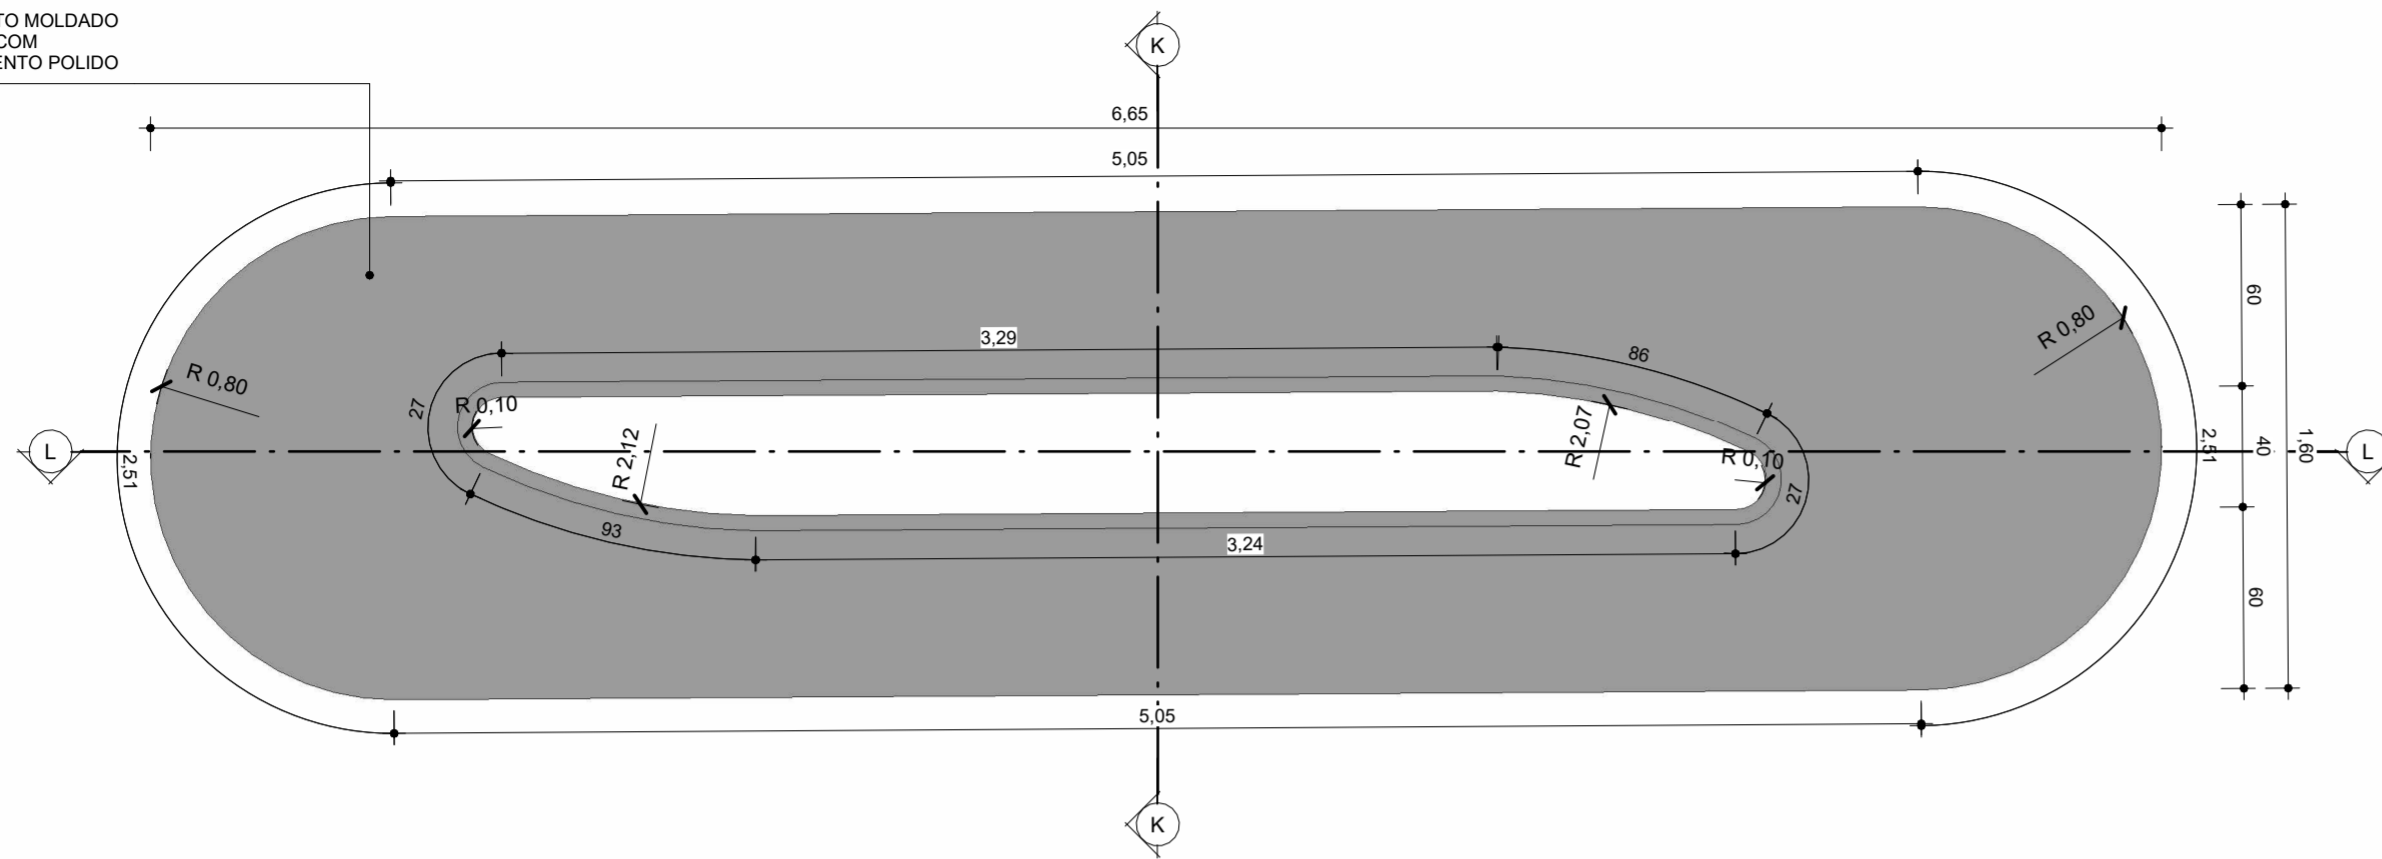

**PLANTA BAIXA**

1 : 25


CONCRETO MOLDADO  
IN LOCO COM  
ACABAMENTO POLIDO



**ELEVÇÃO LATERAL**

1 : 25


CONCRETO MOLDADO  
IN LOCO COM  
ACABAMENTO POLIDO

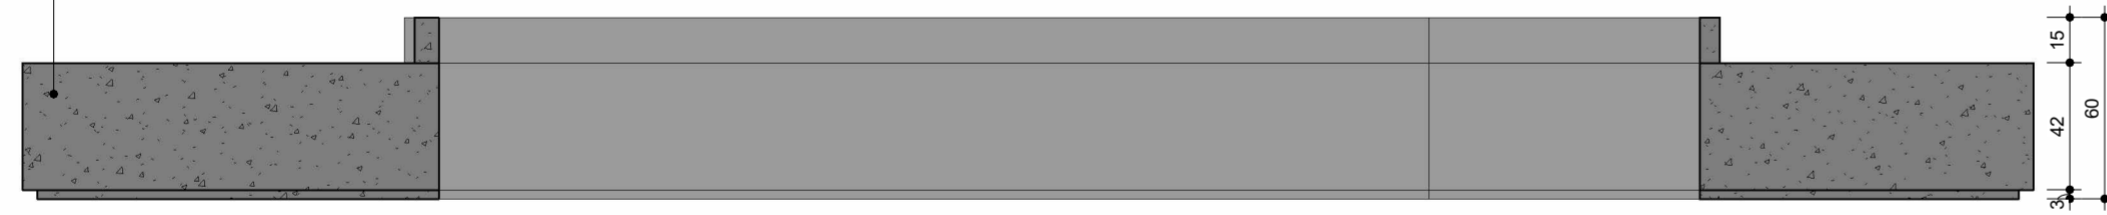

**ELEVÇÃO FRONTAL**

1 : 25


CONCRETO MOLDADO  
IN LOCO COM  
ACABAMENTO POLIDO

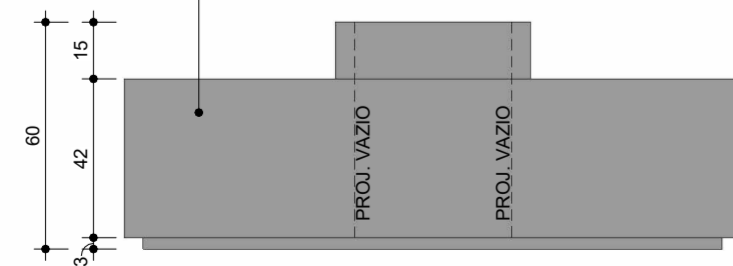

**ELEVÇÃO FRONTAL**

1 : 20

CONCRETO MOLDADO  
IN LOCO COM  
ACABAMENTO POLIDO

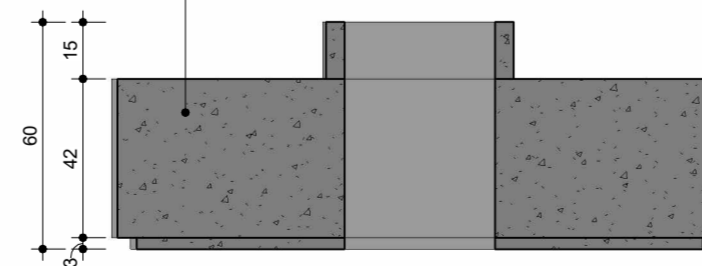

**ELEVÇÃO LATERAL**

1 : 20

R00 ENTREGA	03/04/2023 DATA	EMISSÃO INICIAL	DESCRIÇÃO	VERIFICAÇÃO	APROVAÇÃO
					
PROJETO EXECUTIVO PRAÇA DA JUVENTUDE				010	
DETALHAMENTO - BANCO 04 URBANISMO				URB	
ENDEREÇO: AV. ANTÔNIO CARLOS MAGANHÃES, S/N, FORMOSA DO RIO PRETO			MUNICÍPIO: FORMOSA DO RIO PRETO		
PROJETO: FABIO PEREIRA DA SILVA			CREA/CAU: CAU/BA A2817-8		NOME DO ARQUIVO: CT098-PMFRP-PJU-URB-PE-010-R00
ANALISTA RESPONSÁVEL: TIAGO XAVIER	MODELADOR: MARLON OLIVEIRA	DESENVOLVIMENTO: FPE PROJETOS	ESCALA: Como indicado	DATA: 03/04/2023	CONTRATO: CT098
ÓRGÃO SOLICITANTE: PREFEITURA MUNICIPAL FORMOSA DO RIO PRETO			CLIENTE: PREFEITURA MUNICIPAL FORMOSA DO RIO PRETO		
EMPRESA DE PROJETOS: FÁBIO PEREIRA ARQUITETO LTDA AV. TANCREDO NEVES, 939, SL. 706 EDF. ESPANADA TOWER CAMINHO DAS ARVORES-SALVADOR-BA CEP: 41820-021 - TEL: (71)33052-0006 fabiopera@fpeprojetos.com.br www.fpeprojetos.com.br					RESPONSÁVEL TÉCNICO: FABIO PEREIRA DA SILVA CONSELHO DE CLASSE E ASSINATURA DIGITAL: CAU/BA A2817-8