



ELEVAÇÃO LATERAL

1 : 50

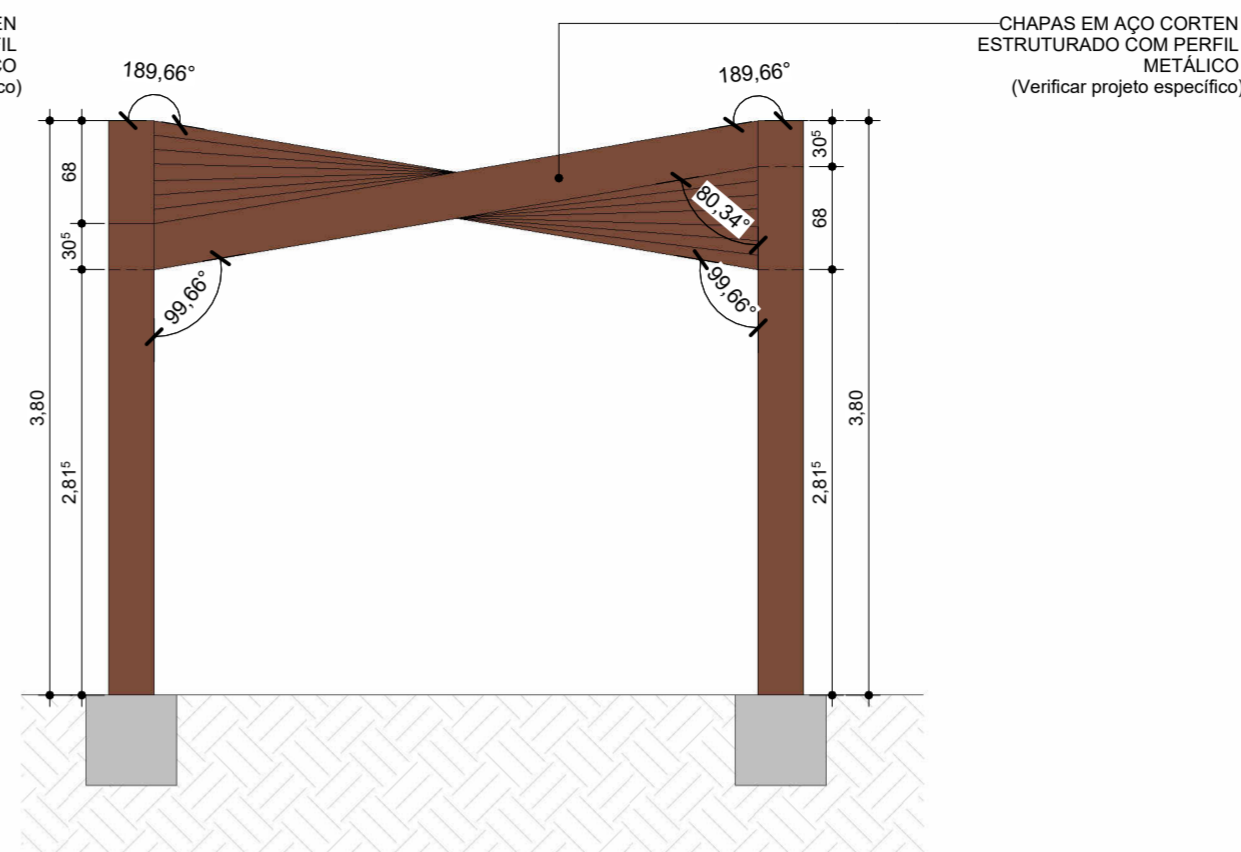

ELEVAÇÃO FRONTAL

1 : 50

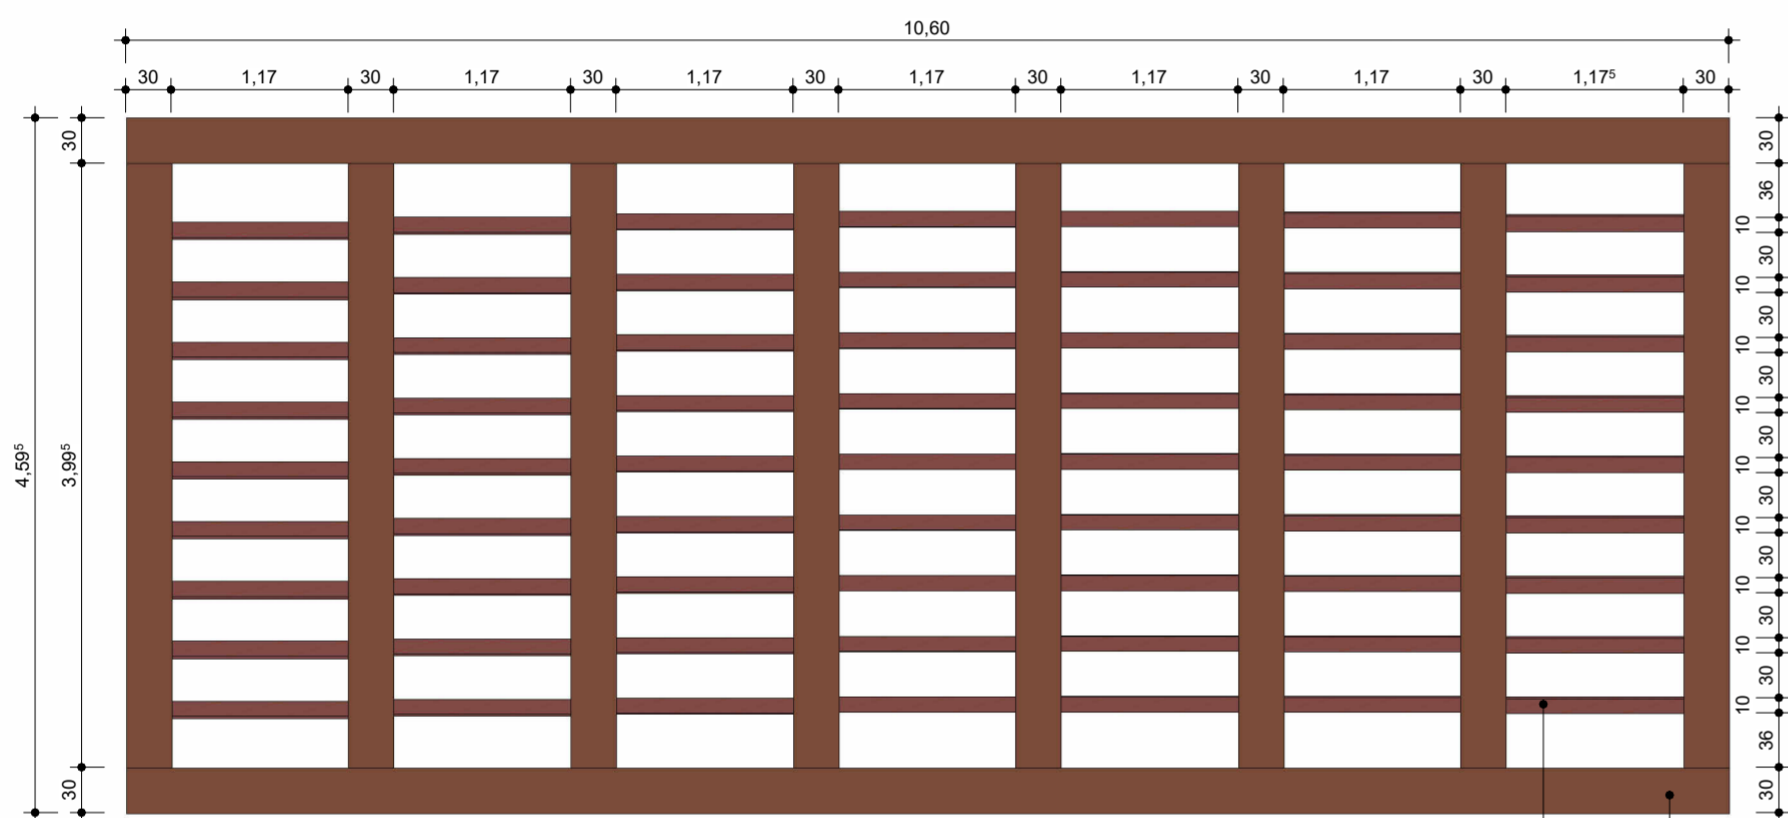


PLANTA BAIXA

1 : 50

CHAPAS EM AÇO CORTEN  
ESTRUTURADO COM PERFIL  
METÁLICO  
(Verificar projeto específico)

RIPAS EM MADEIRA

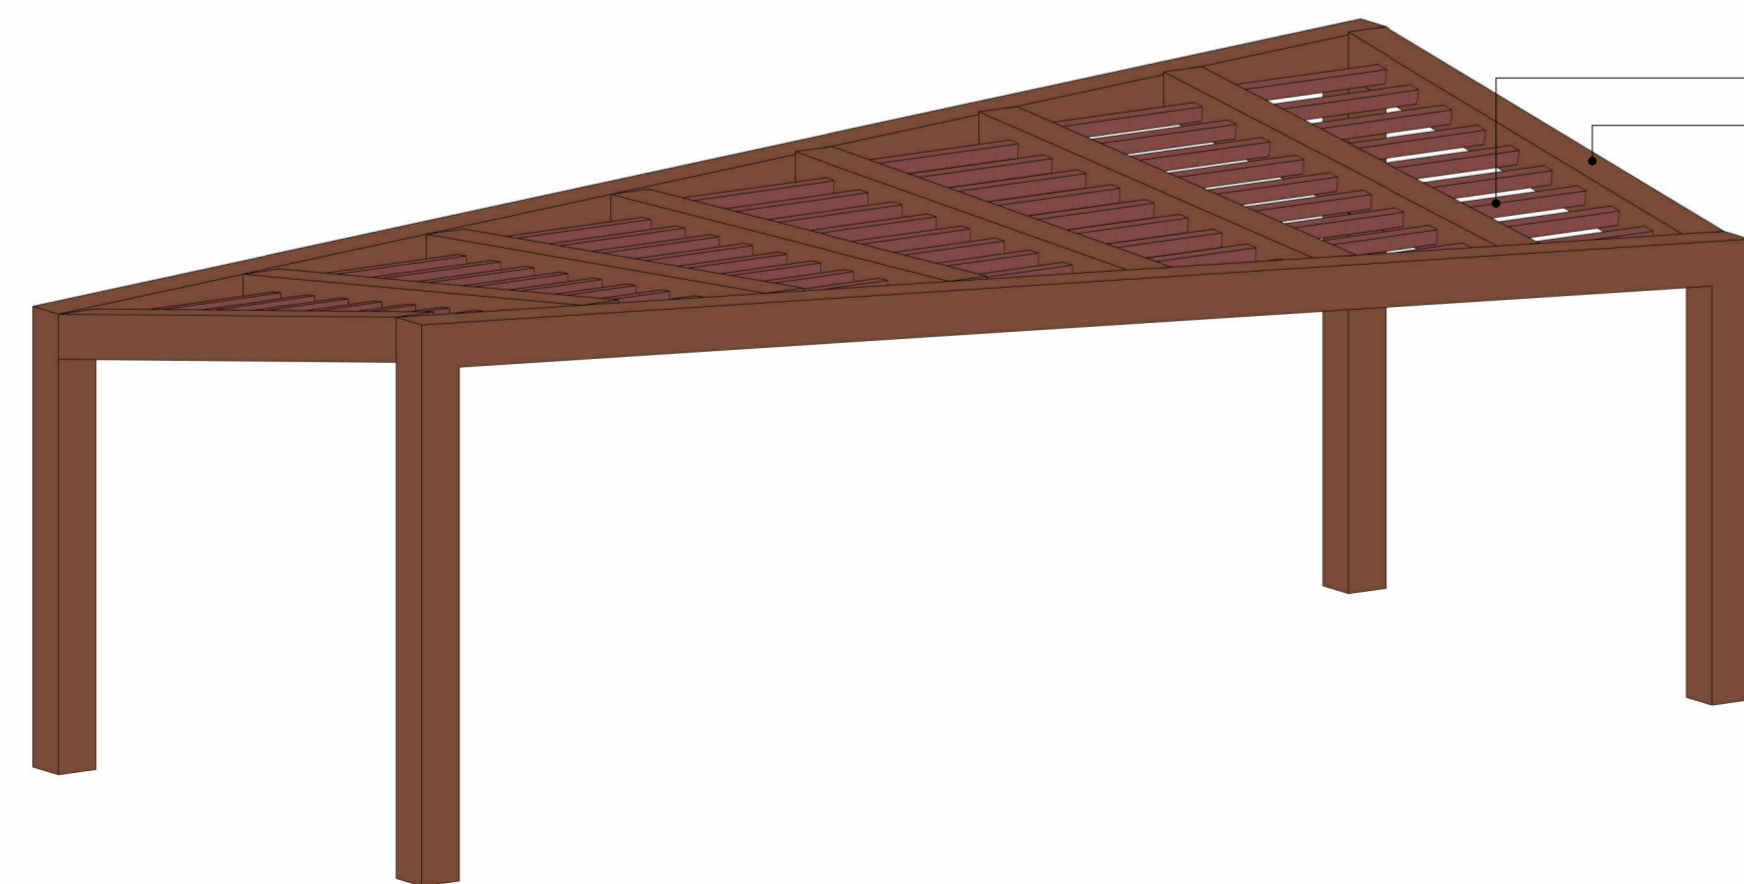

PERSPECTIVA VOLUMÉTRICA

RIPAS EM MADEIRA

CHAPAS EM AÇO CORTEN  
ESTRUTURADO COM PERFIL  
METÁLICO  
(Verificar projeto específico)

R00	03/04/2023	EMISSÃO INICIAL			
ENTREGA	DATA	DESCRIÇÃO	VERIFICAÇÃO	APROVAÇÃO	
					
PROJETO EXECUTIVO PRAÇA DA JUVENTUDE				013	
DETALHAMENTO - PERGOLADO URBANISMO				URB	
ENDEREÇO: AV. ANTÔNIO CARLOS MAGANHÃES, S/N, FORMOSA DO RIO PRETO			MUNICÍPIO: FORMOSA DO RIO PRETO		
			SERVIÇO: PROJETO		
PROJETO: FABIO PEREIRA DA SILVA		CREA/CAU: CAU/BA A2817-8		NOME DO ARQUIVO: CT098-PMFRP-PJU-URB-PE-013-R00	
ANALISTA RESPONSÁVEL: TIAGO XAVIER		MODELADOR: MARLON OLIVEIRA		DESENVOLVIMENTO: ESCALA: FPE PROJETOS 1: 50	
		DATA: 03/04/2023		CONTRATO: CT098	
ÓRGÃO SOLICITANTE: PREFEITURA MUNICIPAL FORMOSA DO RIO PRETO			CLIENTE: PREFEITURA MUNICIPAL FORMOSA DO RIO PRETO		
EMPRESA DE PROJETOS: FÁBIO PERA ARQUITETO LTDA AV. TANCREDO NEVES, 939, SL. 706 EDF. ESPLANADA TOWER CAMINHO DAS ARVORES-SALVADOR-BA CEP: 41820-021 - TEL: (71)33052-0006 fabbiopera@fpeprojetos.com.br www.fpeprojetos.com.br					RESPONSÁVEL TÉCNICO: FABIO PEREIRA DA SILVA CONSELHO DE CLASSE E ASSINATURA DIGITAL: CAU/BA A2817-8