



CORTE E
1: 50

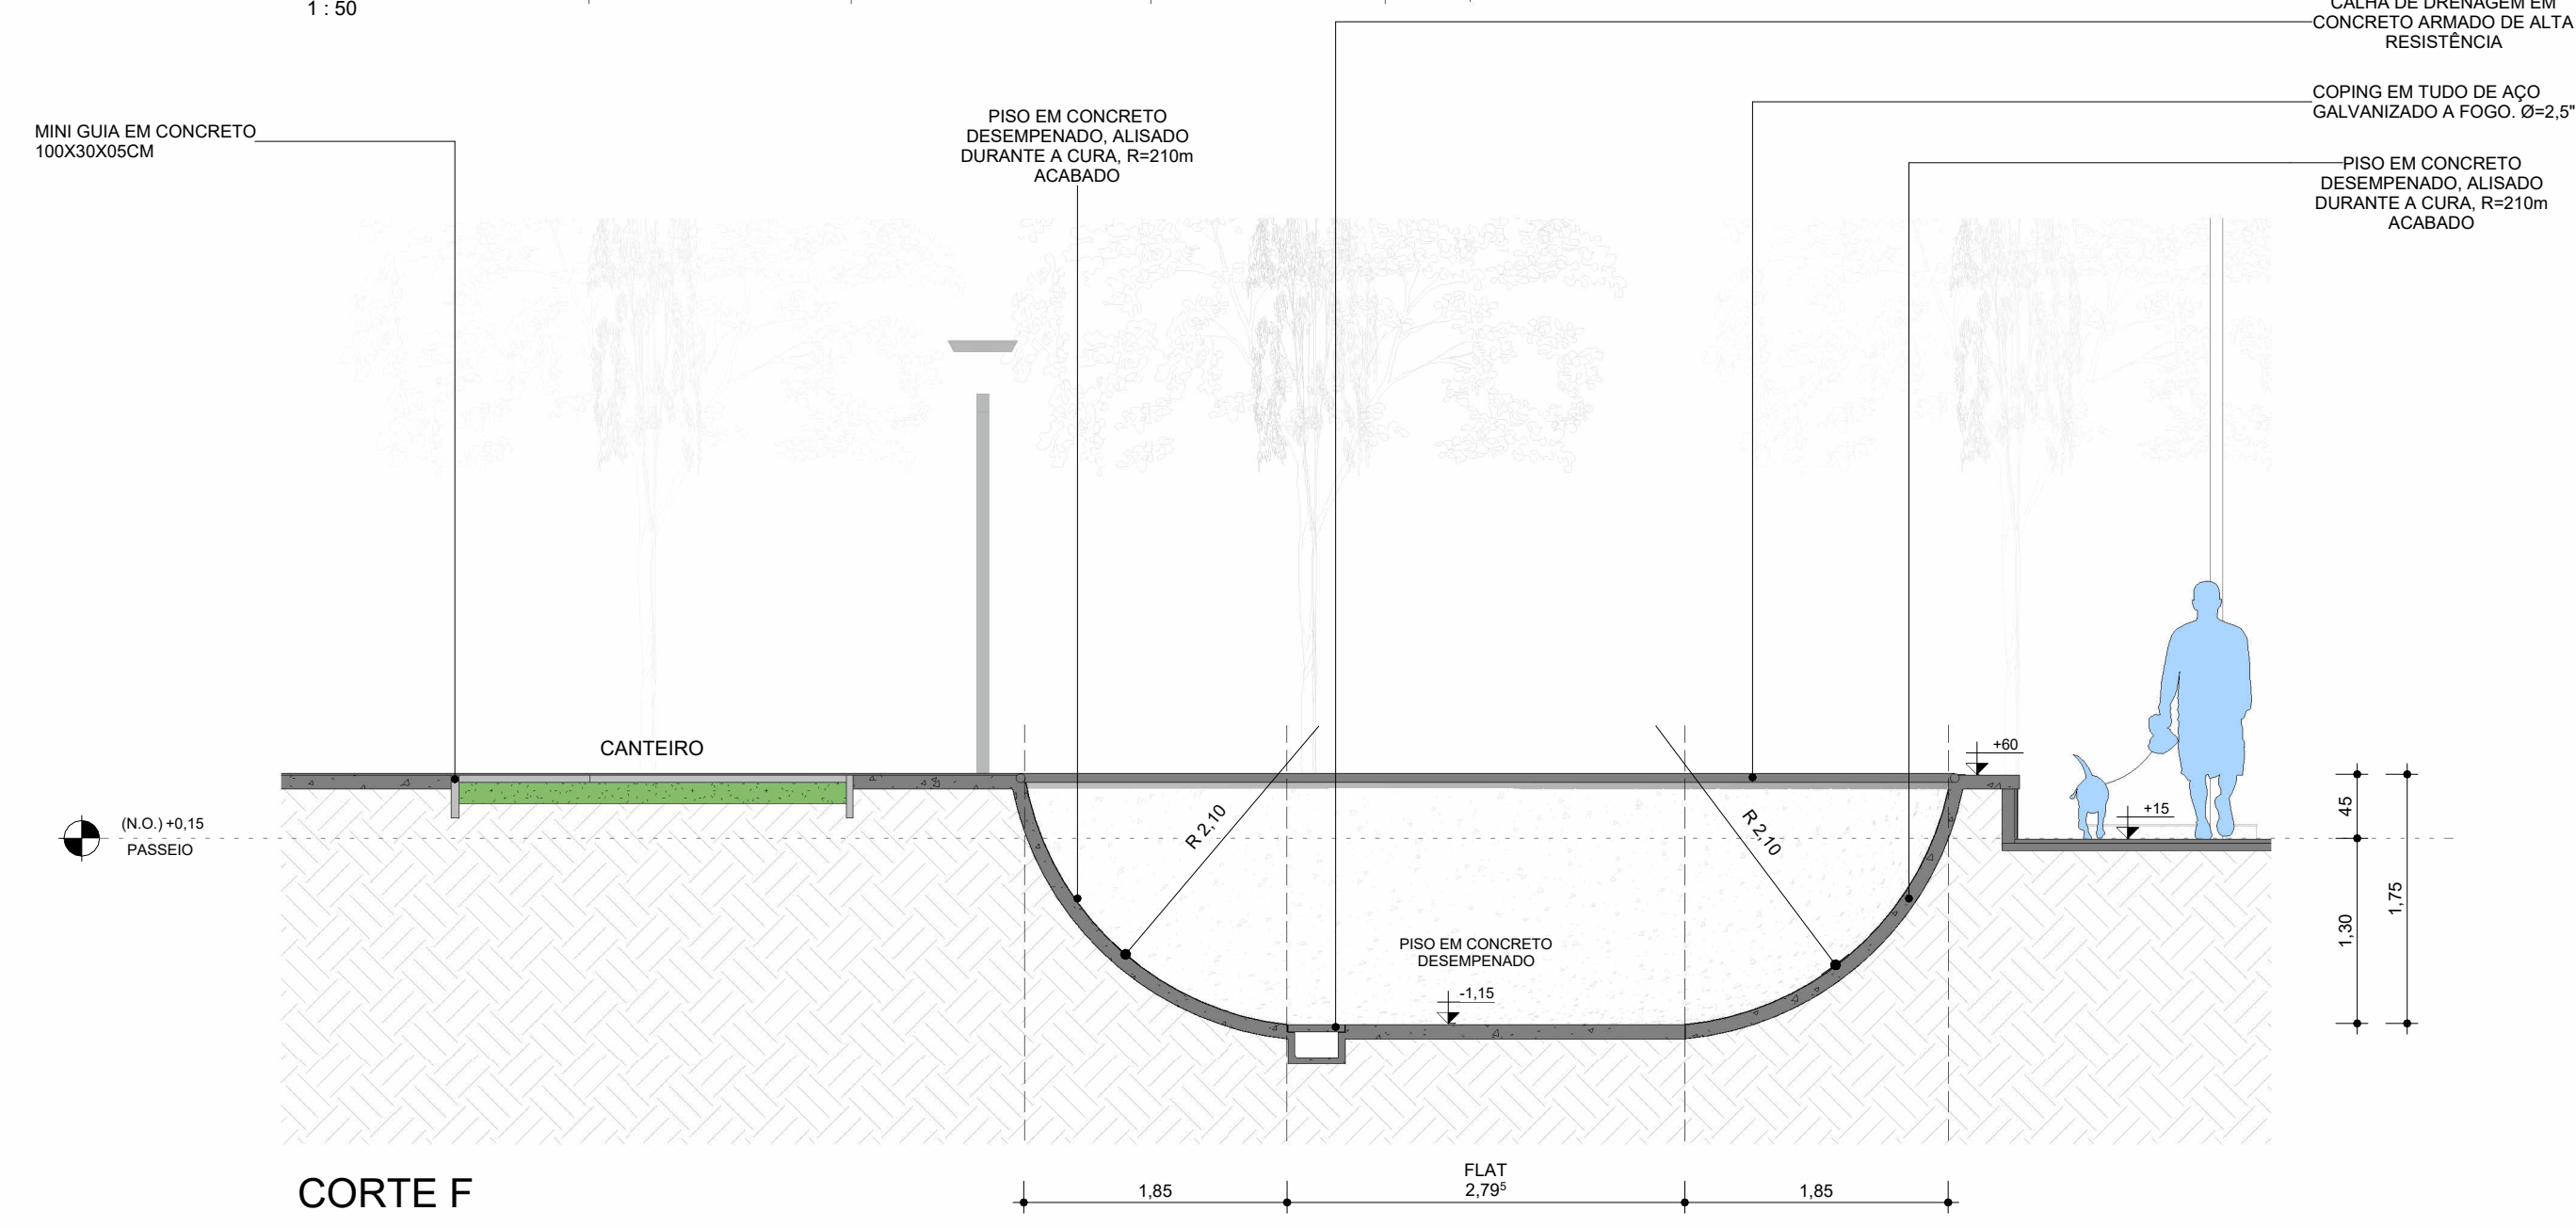

CORTE F
1: 50

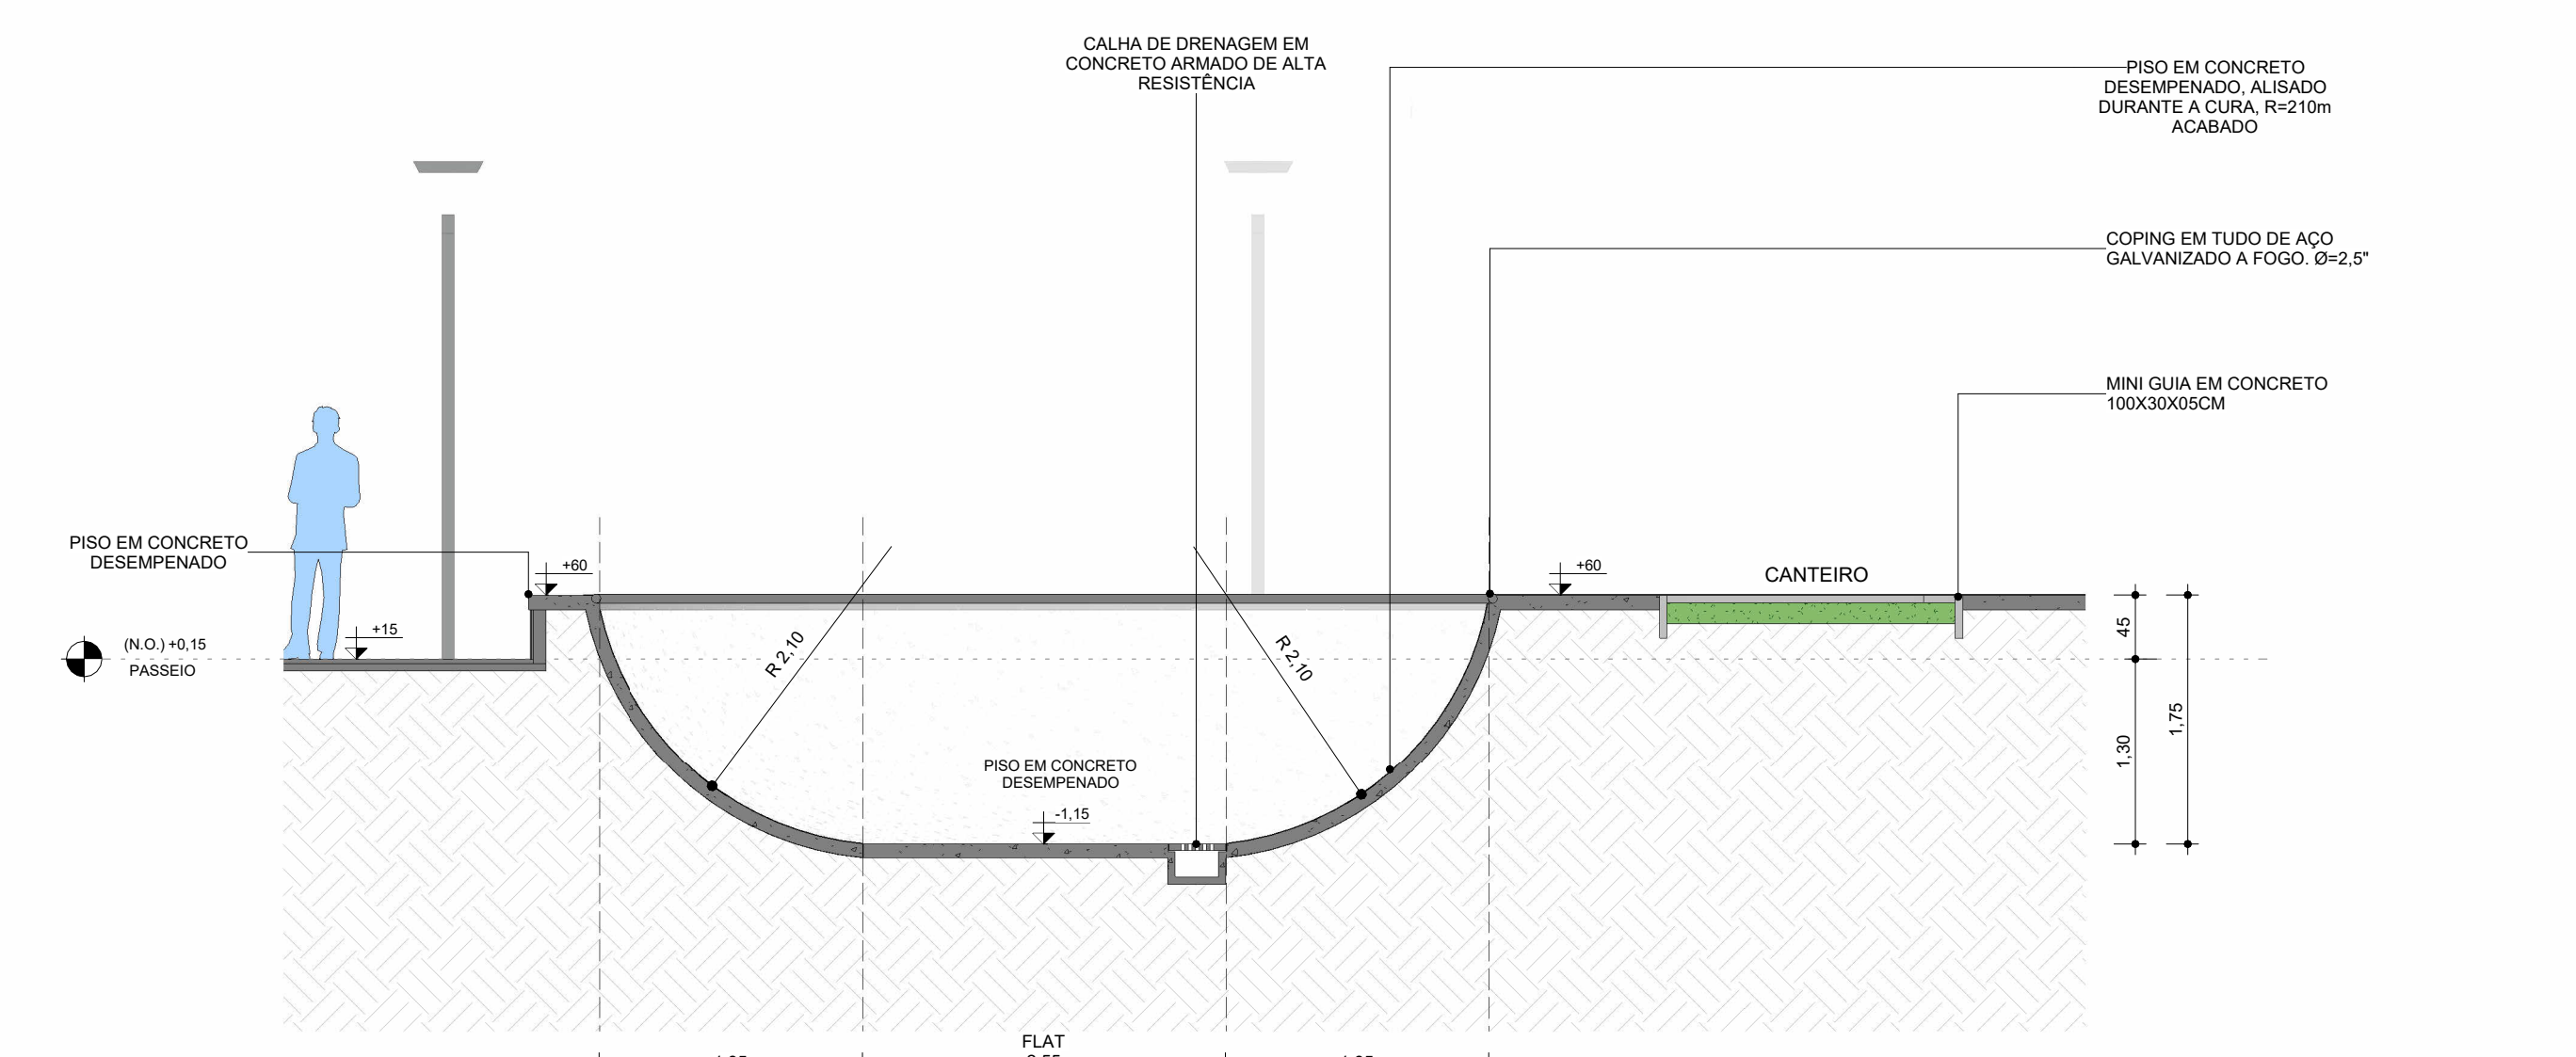

CORTE G
1: 50

R/O ENTREGA	19/04/2023 DATA	EMISSÃO INICIAL	DESCRIÇÃO	HALINE ANDRADE VERIFICAÇÃO	FABÍO PERA APROVAÇÃO
PROJETO EXECUTIVO PRAÇA DA JUVENTUDE					017
DETALHAMENTO - PISTA DE SKATE URBANISMO					URB
ENDEREÇO: AV. ANTÔNIO CARLOS MAGANHÃES, SIN, FORMOSA DO RIO PRETO			MUNICÍPIO: FORMOSA DO RIO PRETO		
PROJETO: FABÍO PEREIRA DA SILVA			NOME DO ARQUIVO: CT098-FMFRP-PJU-URB-PE-017-R00		
ANALISTA RESPONSÁVEL: TIAGO XAVIER		MODELADOR: MARLON OLIVEIRA		DATA: 19/04/2023	
ESCALA: 1:50			CONTRATO: CT098		
ÓRGÃO SOLICITANTE: PREFEITURA MUNICIPAL FORMOSA DO RIO PRETO			CLIENTE: PREFEITURA MUNICIPAL FORMOSA DO RIO PRETO		
EMPRESA DE PROJETOS: FABÍO PERA ARQUITETO LTDA AV. TANCREDO NEVES, 959, SL. 706 EDF. ESPERANÇA TOWER CAMINHO DAS ÁRVORES-SALVADOR-BA CEP: 41820-021 - TEL: (71)3052-0006 fabiopera@fpeprojetos.com.br www.fpeprojetos.com.br			RESPONSÁVEL TÉCNICO: FABÍO PEREIRA DA SILVA CONSELHO DE CLASSE E ASSINATURA DIGITAL: CAU/BA A2817-8		