

RUA DUQUE DE CAXIAS


67,09

R. JOÃO DIAS DOS SANTOS

66,93

R. JOAQUIM AUGUSTA DA SILVA

AV. ANTÔNIO CARLOS MAGALHÃES

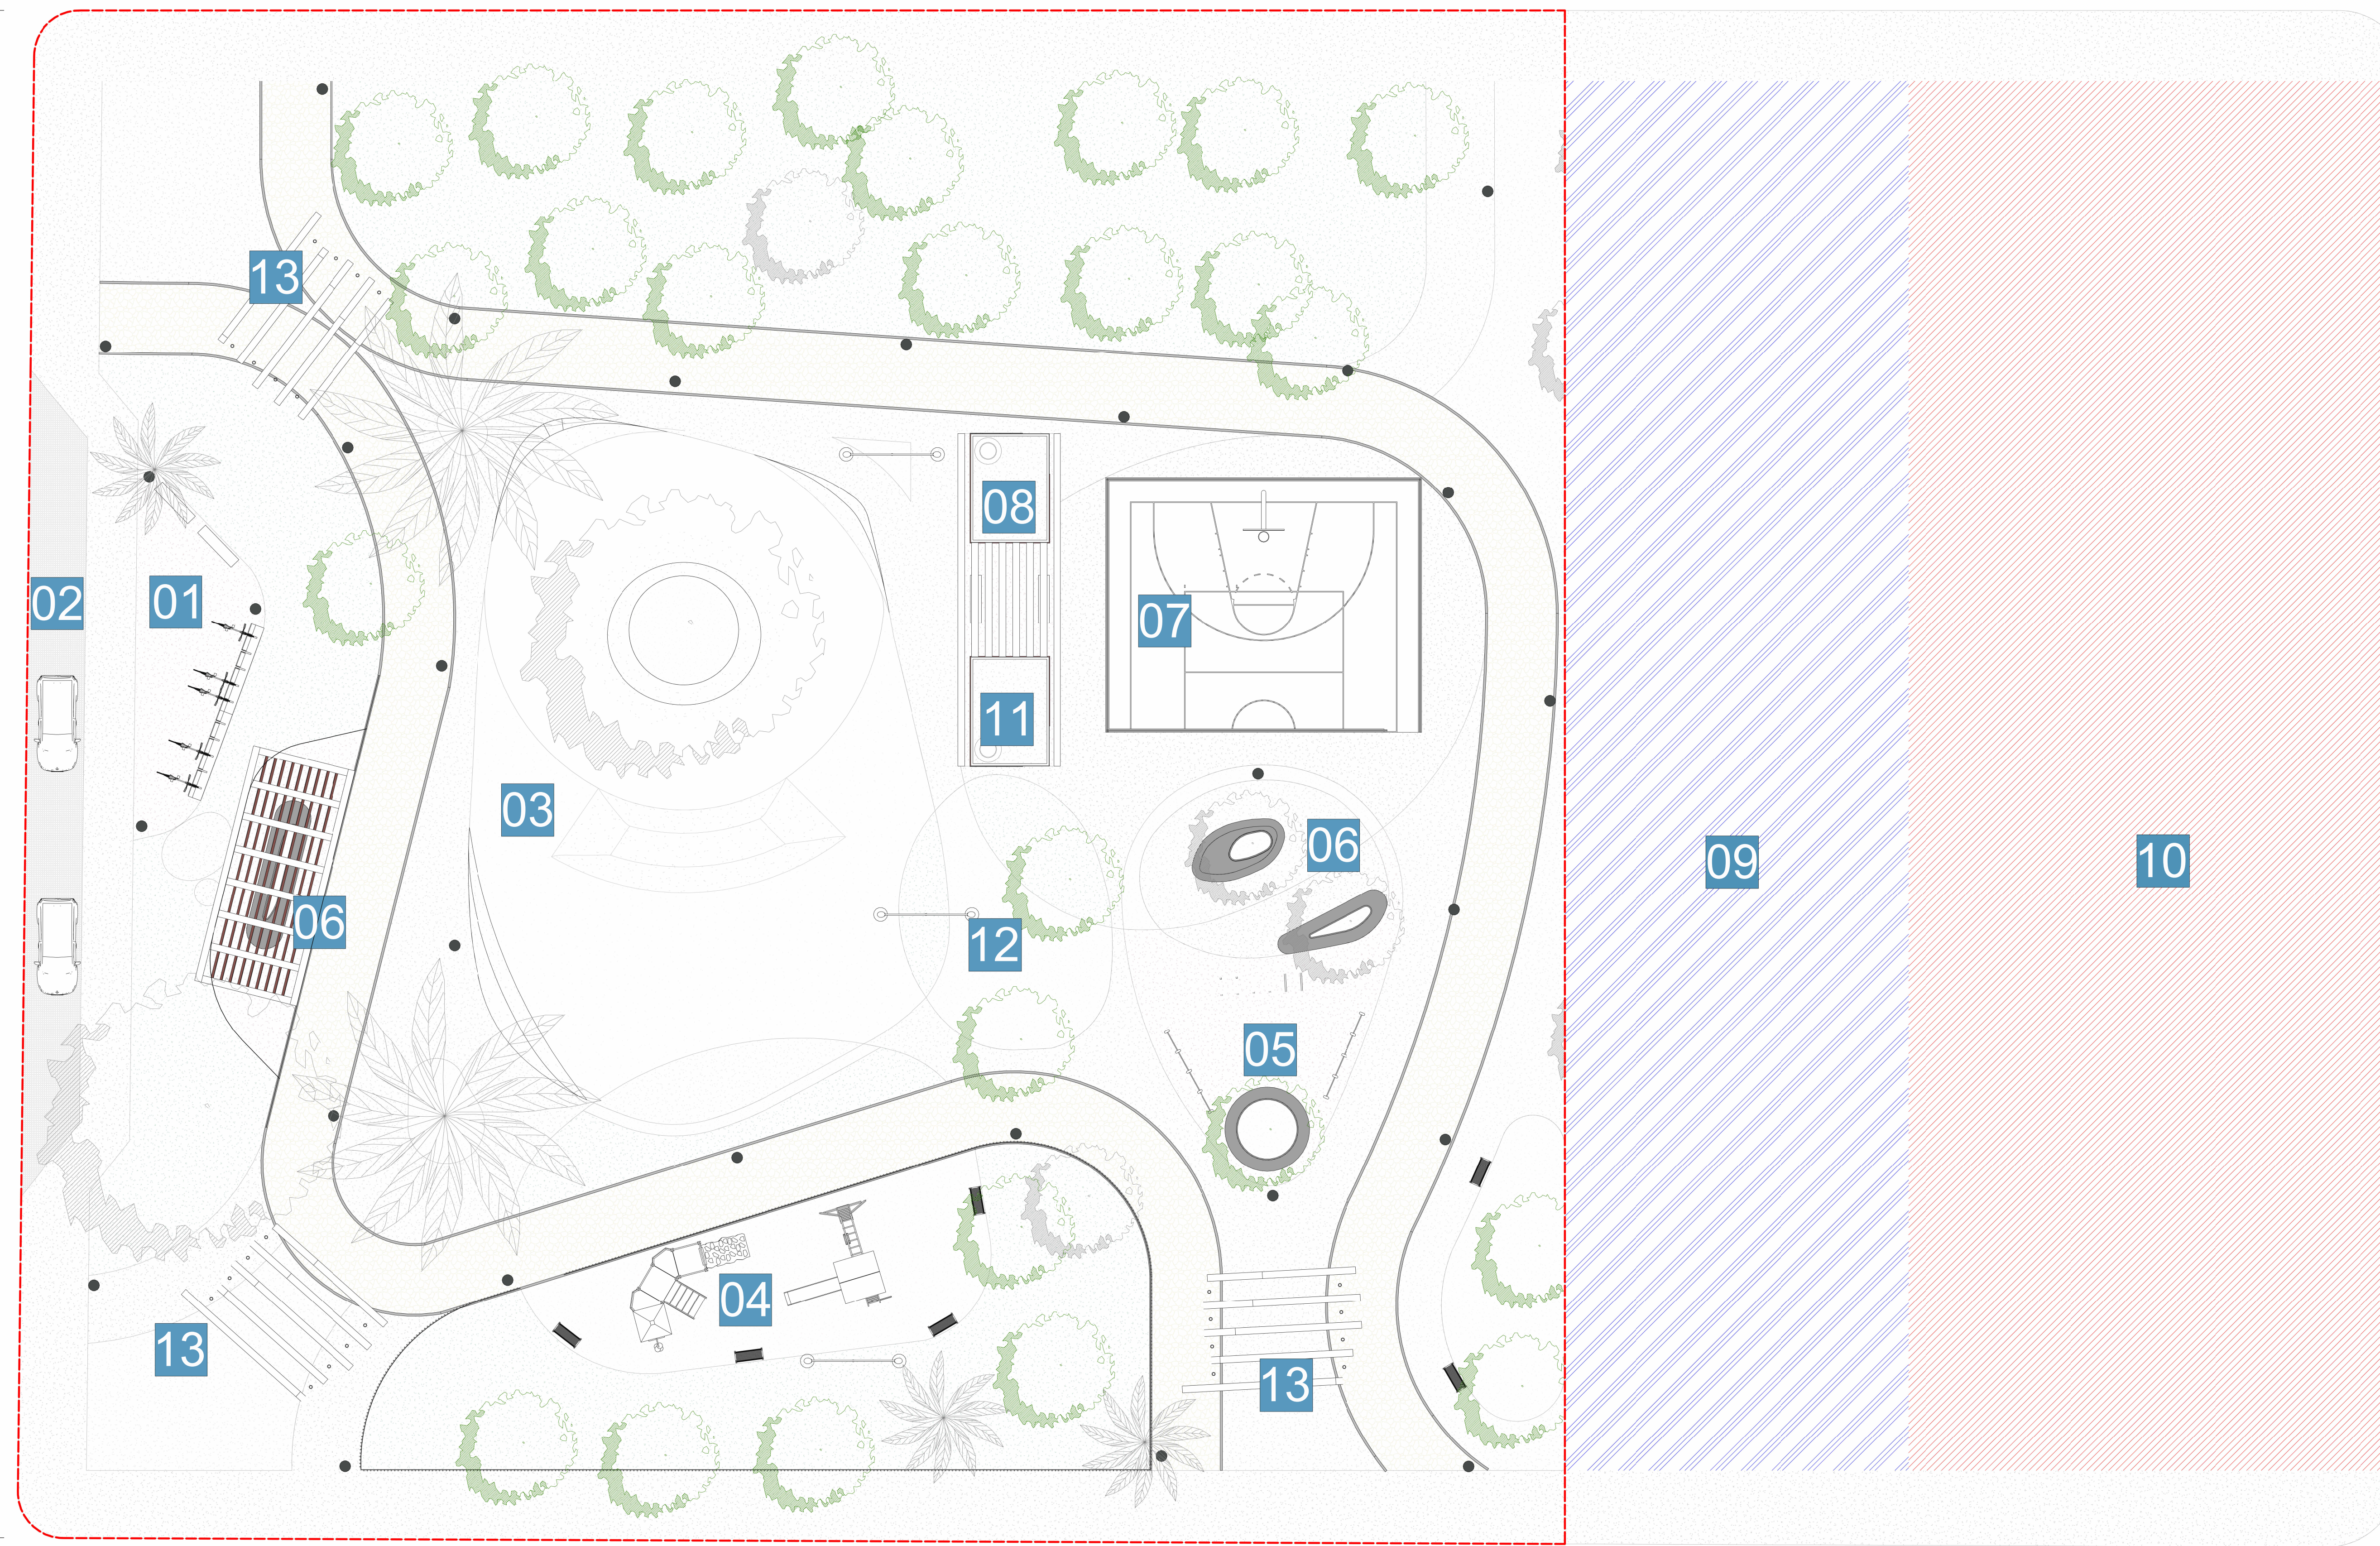

LEGENDA	
NÚMERO	NOME
01	BICICLETÁRIO
02	ESTACIONAMENTO
03	PISTA DE SKATE
04	PARQUE INFANTIL
05	ACADEMIA
06	ESPAÇO DE ESTAR- BANCOS
07	QUADRA
08	QUIOSQUES
09	ÁREA SUPRIMIDA
10	EDIFICAÇÃO EXISTENTE
11	MÓDULOS DE BANHEIROS
12	ÁREA PARA PIQUENIQUE
13	PÓRTICOS
	ÁREA DE SUPRESSÃO
	CONSTRUÇÃO EXISTENTE
	POLIGONAL DA ÁREA DE INTERVENÇÃO

QUADRO DE ÁREAS		
NOME	ÁREA	
ESTACIONAMENTO	83,92 m²	
PISTA DE SKATE	496,51 m²	
PARQUE INFANTIL	118,61 m²	
ACADEMIA	80,97 m²	
QUADRA	154,56 m²	
QUIOSQUES	18,90 m²	
ÁREA SUPRIMIDA	916,82 m²	
EDIFICAÇÃO EXISTENTE	1293,25 m²	
MÓDULOS DE BANHEIROS	8,28 m²	
ÁREA PARA PIQUENIQUE	89,68 m²	
ÁREA DO TERRENO	4.527,30 m²	
ÁREA CONSTRUÍDA	33,46 m²	
ÁREA PERMEÁVEL	1305,30 m²	
ÁREA PAVIMENTADA	3222,00 m²	

QUANTITATIVO - EQUIPAMENTOS URBANOS		
	POSTE METÁLICO LINEAR, H=3,50m	28 UND
	POSTE METÁLICO CURVO DUPLO, H=6,50m	03 UND
	PORTAL DE AÇO CORTEN ESTRUTURADO COM PERFIL METÁLICO	03 UND
	PERGOLADO AÇO CORTEN ESTRUTURADO COM PERFIL METÁLICO	01 UND
	BANCOS ORGÂNICOS DE CONCRETO	04 UND
	TIPO 01: BANCO DE CONCRETO COM ACABAMENTO EM MADEIRA	06 UND
	TIPO 02: BANCO DE CONCRETO COM ACABAMENTO EM MADEIRA	04 UND
	MÓDULO DE BICICLETÁRIO DE CONCRETO MOLDADO IN LOCO COM PERFIL METÁLICO	02 UND

R/O ENTREGA	03/04/2023	EMISSÃO INICIAL	DATA	DESCRIÇÃO	VERIFICAÇÃO	APROVAÇÃO
PRAÇA DA JUVENTUDE						002
PLANTA DE SITUAÇÃO URBANISMO						URB
ENDEREÇO: AV. ANTÔNIO CARLOS MAGALHÃES, S/N, FORMOSA DO RIO PRETO				MUNICÍPIO: FORMOSA DO RIO PRETO		
PROJETO: FABIO PEREIRA DA SILVA				SERVIÇO: PROJETO		
ANALISTA RESPONSÁVEL: TIAGO XAVIER	MODELADOR: MARLON OLIVEIRA	DESENVOLVIMENTO: FPE PROJETOS	SCALA: Como indicado	DATA: 03/04/2023	CONTRATO: CT098	
ÓRGÃO SOLICITANTE: PREFEITURA MUNICIPAL FORMOSA DO RIO PRETO				CLIENTE: PREFEITURA MUNICIPAL FORMOSA DO RIO PRETO		
EMPRESA DE PROJETOS: FABIO PEREIRA DA SILVA EIRELI				RESPONSÁVEL TÉCNICO: FABIO PEREIRA DA SILVA		
<small>AV. TANCREDO NEVES, 839, SL. 104 ED. ESPERANÇA TOWER QUADRA 040, JARDIM SERRADOR - CEP: 41203-021 - TEL: (17)3052-0008 fabioper@fpeprojetos.com.br www.fpeprojetos.com.br</small>				<small>CONSELHO DE CLASSE E ASSINATURA DIGITAL CAU/BA A2817-8</small>		