


RUA DUQUE DE CAXIAS

67,09

R. JOÃO DIAS DOS SANTOS

66,93

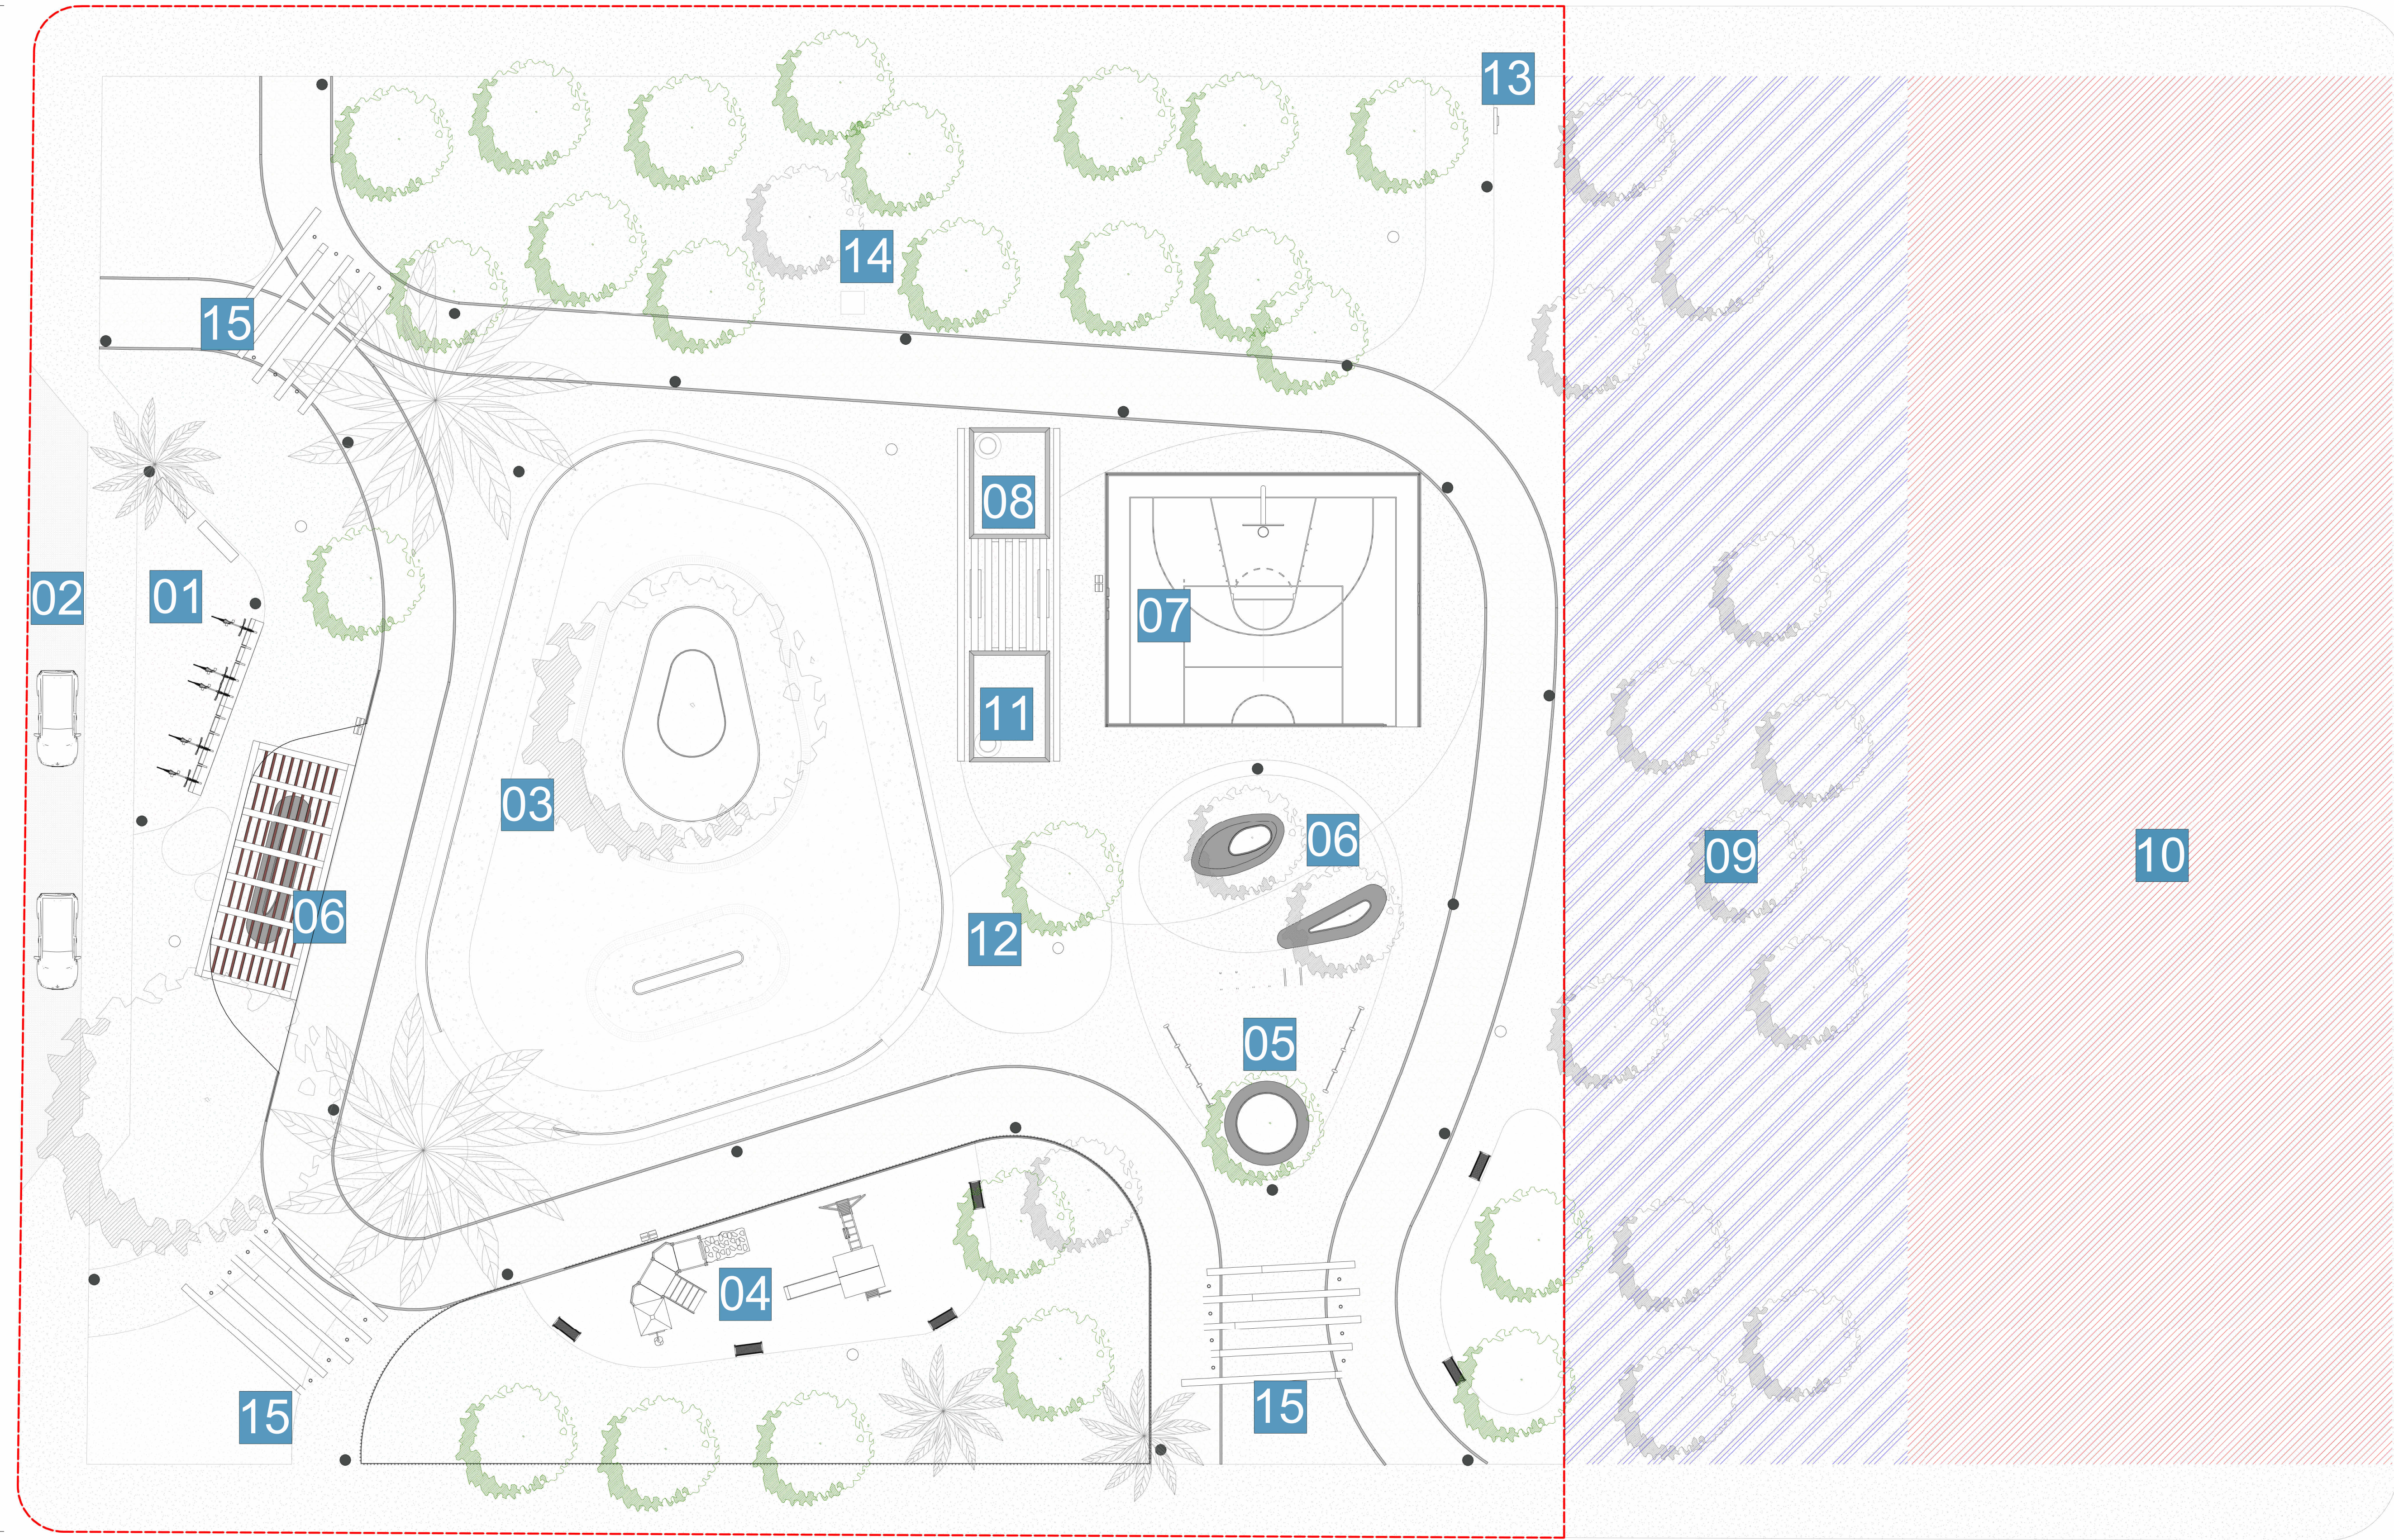

AV. ANTÔNIO CARLOS MAGALHÃES

LEGENDA

NÚMERO	NOME
01	BICICLETÁRIO
02	ESTACIONAMENTO
03	PISTA DE SKATE
04	PARQUE INFANTIL
05	ACADEMIA
06	ESPAÇO DE ESTAR- BANCOS
07	QUADRA
08	QUIOSQUES
09	ÁREA SUPRIMIDA
10	EDIFICAÇÃO EXISTENTE
11	MÓDULOS DE BANHEIROS
12	ÁREA PARA PIQUENIQUE
13	MEDIDOR DE ENERGIA
14	CASA DE BOMBAS
15	PÓRTICOS

	ÁREA DE SUPRESSÃO
	CONSTRUÇÃO EXISTENTE
	POLIGONAL DA ÁREA DE INTERVENÇÃO

QUADRO DE ÁREAS


NOME	ÁREA	
02	ESTACIONAMENTO	83,92 m²
03	PISTA DE SKATE	555,60 m²
04	PARQUE INFANTIL	118,61 m²
05	ACADEMIA	80,97 m²
07	QUADRA	154,56 m²
08	QUIOSQUES	18,00 m²
09	ÁREA SUPRIMIDA	916,82 m²
10	EDIFICAÇÃO EXISTENTE	1293,25 m²
11	MÓDULOS DE BANHEIROS	8,28 m²
12	ÁREA PARA PIQUENIQUE	51,22 m²

ÁREA DO TERRENO	4.527,30 m²
ÁREA CONSTRUÍDA	33,46 m²
ÁREA PERMEÁVEL	1305,30 m²
ÁREA PAVIMENTADA	3222,00 m²

QUANTITATIVO - EQUIPAMENTOS URBANOS

	POSTE METÁLICO LINEAR, H=3,50m	27 UND
	POSTE METÁLICO CURVO DUPLA, H=6,50m	07 UND
	PORTAL DE AÇO CORTEN ESTRUTURADO COM PERFIL METÁLICO	03 UND
	PERGOLADO AÇO CORTEN ESTRUTURADO COM PERFIL METÁLICO	01 UND
	BANCOS ORGÂNICOS DE CONCRETO	04 UND
	TIPO 01: BANCO DE CONCRETO COM ACABAMENTO EM MADEIRA	06 UND
	TIPO 02: BANCO DE CONCRETO COM ACABAMENTO EM MADEIRA	04 UND
	MÓDULO DE BICICLETÁRIO DE CONCRETO MOLDADO IN LOCO COM PERFIL METÁLICO	02 UND
	LIXEIRA DUPLA BASCULANTE PARA COLETA SELETIVA 60L	03 UND

R01	24/04/2023	MODIFICAÇÕES REFERENTES A PISTA DE SKATE E ENTORNO PROXIMO	HALINE ANDRADE	FABIO PERA
ENTREGA	03/04/2023	EMISSÃO INICIAL		
	DATA	DESCRIÇÃO	VERIFICAÇÃO	APROVAÇÃO

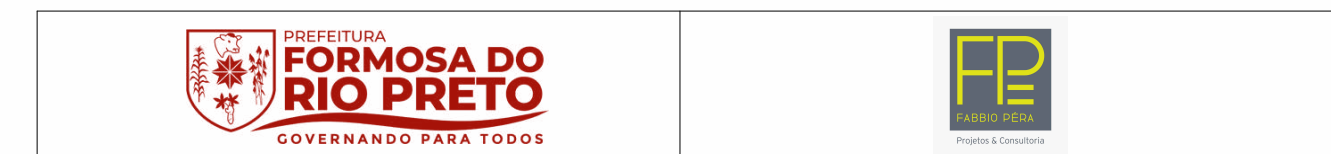

PROJETO EXECUTIVO	002
PRAÇA DA JUVENTUDE	

PLANTA DE SITUAÇÃO	URB
URBANISMO	

ENDEREÇO:	MUNICÍPIO:
AV. ANTÔNIO CARLOS MAGALHÃES, S/N, FORMOSA DO RIO PRETO	FORMOSA DO RIO PRETO
SERVIÇO:	PROJETO

PROJETO:	CREA/CAU:	NOME DO ARQUIVO:
FABIO PEREIRA DA SILVA	CAU/BA A2817-8	CT098-PMFRRP-UJ-URB-PE-002-R01
ANALISTA RESPONSÁVEL:	MODELADOR:	DESENVOLVIMENTO:
TIAGO XAVIER	MARLON OLIVEIRA	FPE PROJETOS
ORÇÃO SOLICITANTE:	CLIENTE:	DATA:
PREFEITURA MUNICIPAL FORMOSA DO RIO PRETO	PREFEITURA MUNICIPAL FORMOSA DO RIO PRETO	24/04/2023
		CONTRATO:
		CT098

EMPRESA DE PROJETOS:	RESPONSÁVEL TÉCNICO:
FABIO PERA ARQUITETO LTDA	FABIO PEREIRA DA SILVA
AV. TANCREDO NEVES, 439, SL. 704 ED. ESPERANÇA TOWER	CONSELHO DE CLASSE
CAMPUS DAS JARDINEIRAS-SACADOR-BA CEP: 41020-021 - TEL: (71)3051-0098	E ASSINATURA DIGITAL
fobbiopero@fpeprojetos.com.br	CAU/BA A2817-8
www.fpeprojetos.com.br	