


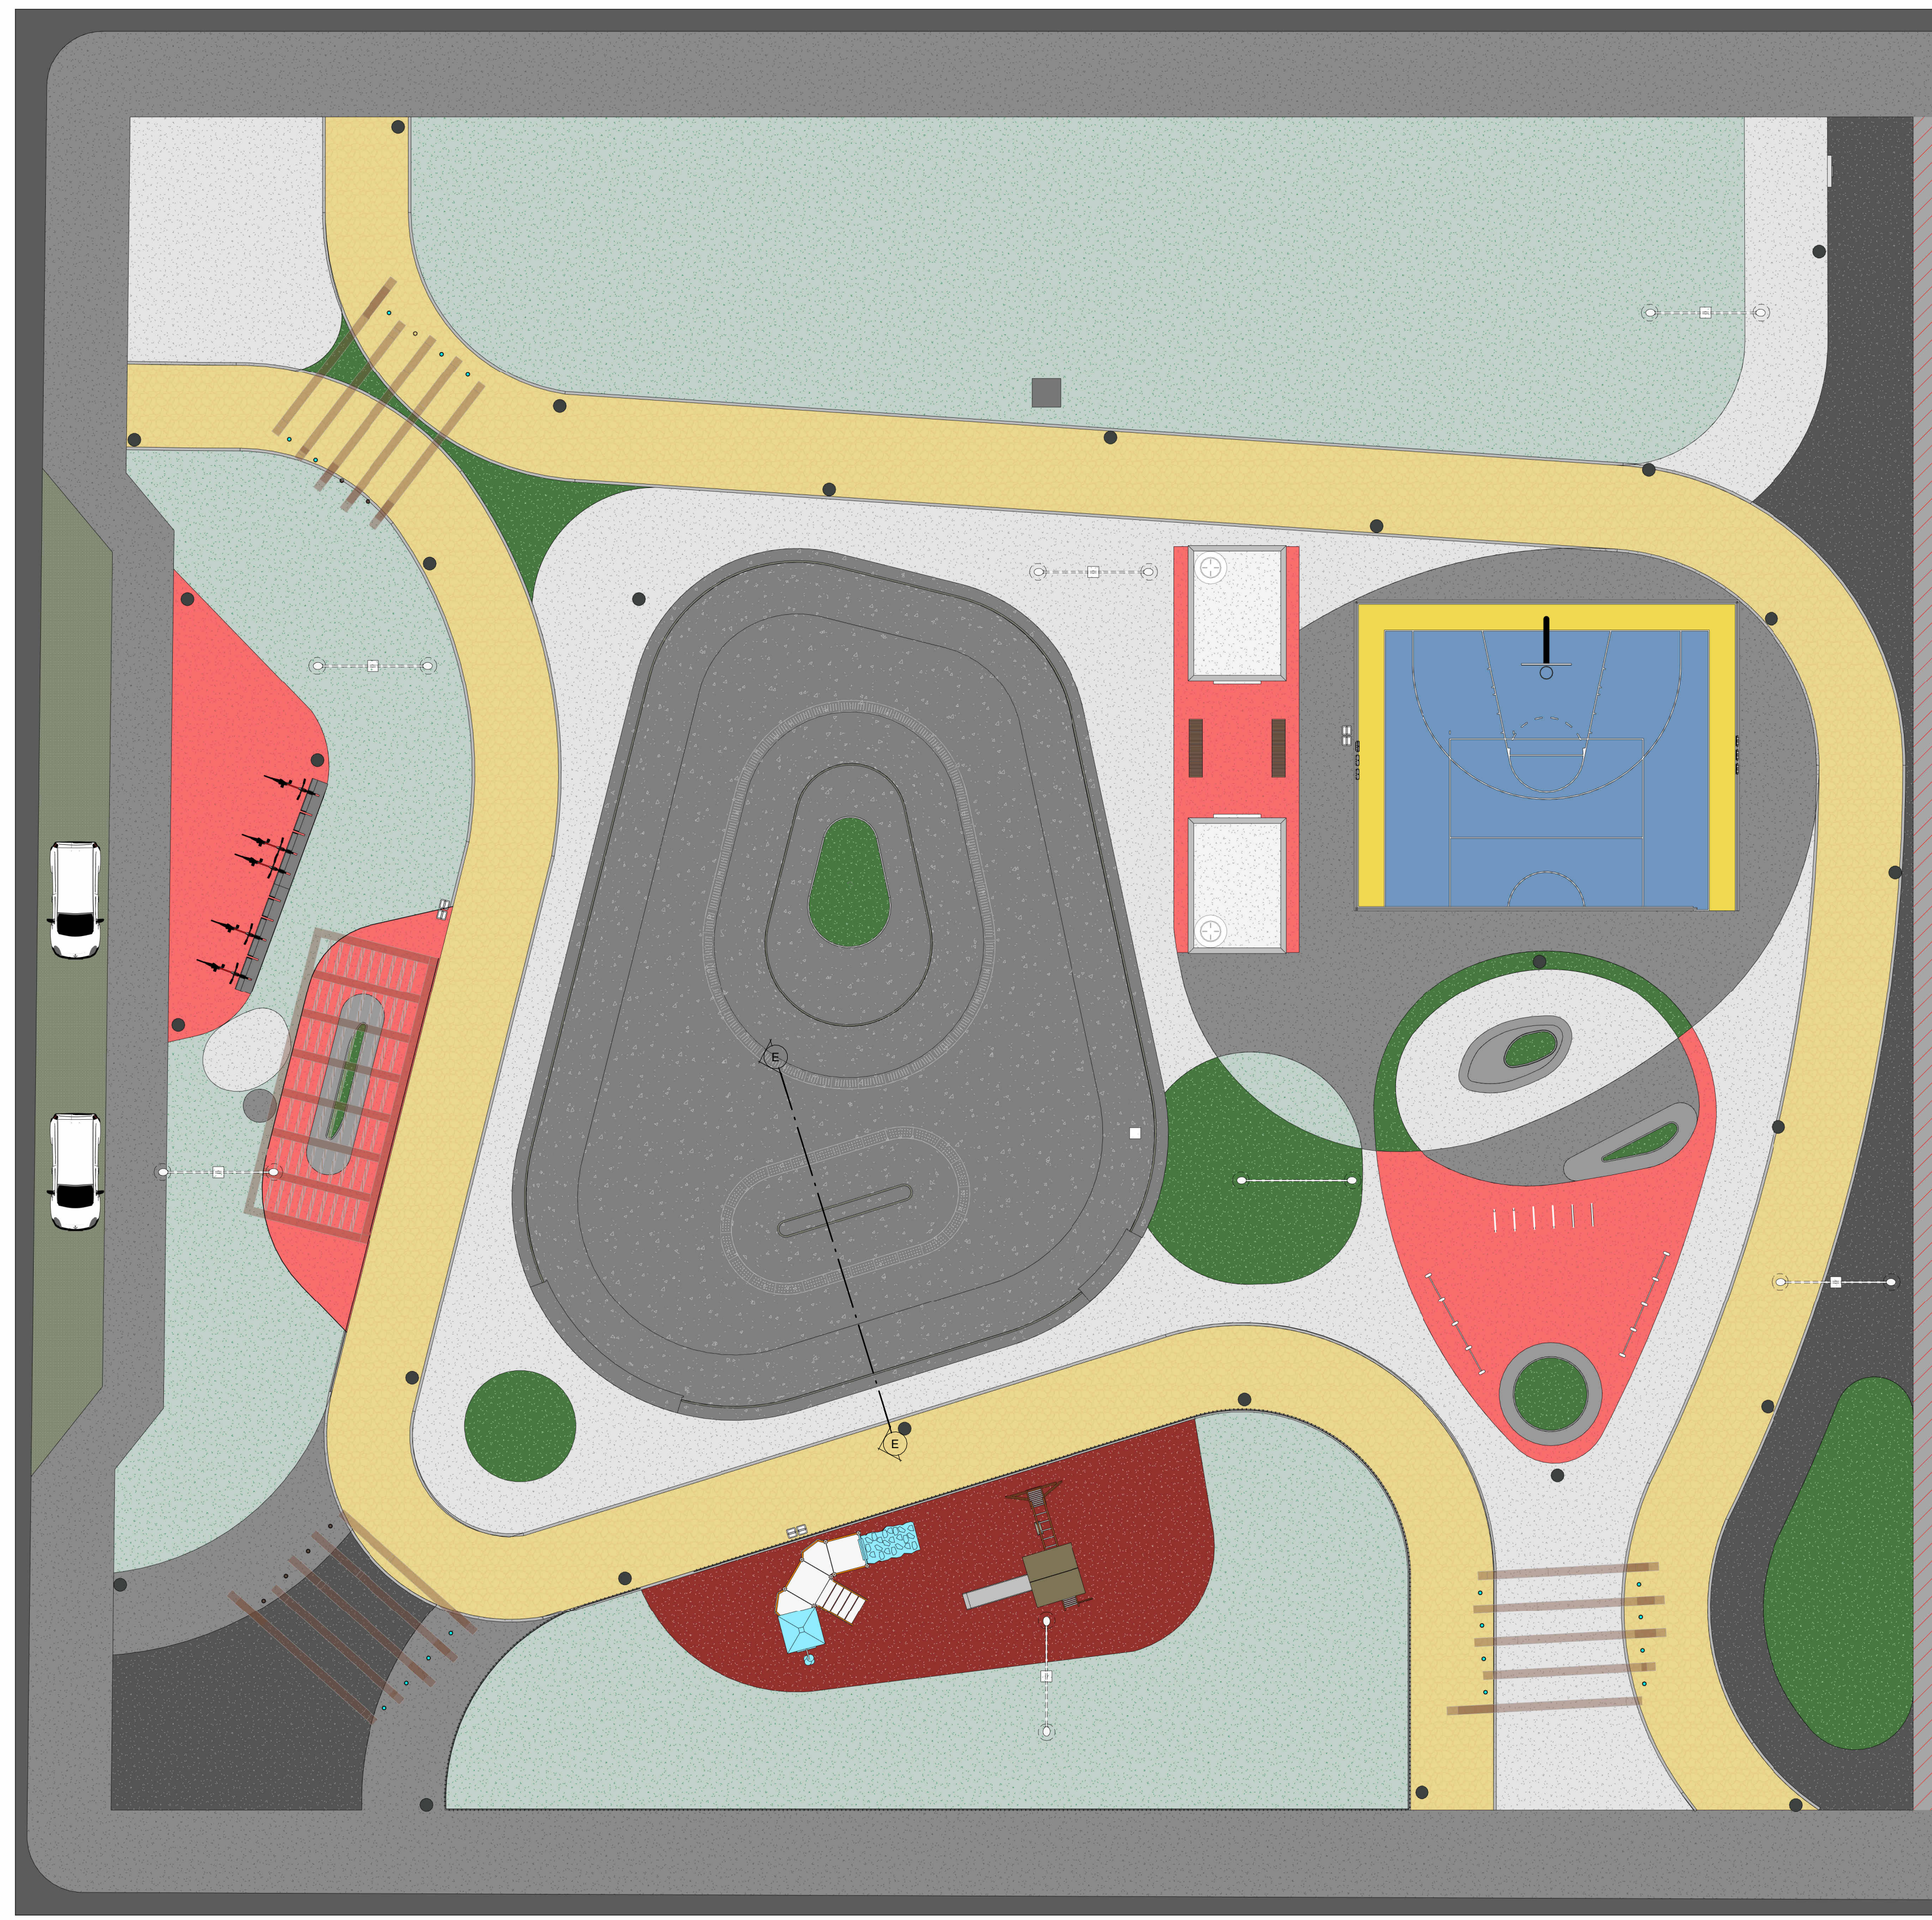

RUA DUQUE DE
CAXIAS


RUIJO D'IMAS DISSANTOS



LEGENDA - PAGINAÇÃO	
PISO	
	REVESTIMENTO CIMENTICIO COM ACABAMENTO ESCOVADO TECNOGRAN, LINHA LAVAGGIO 8717 CINZA CRISTAL MONOLITICO, OU EQUIVALENTE TECNICO.
	REVESTIMENTO CIMENTICIO COM ACABAMENTO ESCOVADO TECNOGRAN, LINHA LAVAGGIO 8531 CINZA GRIGIO ARGENTO MONOLITICO, OU EQUIVALENTE TECNICO.
	REVESTIMENTO CIMENTICIO COM ACABAMENTO ESCOVADO TECNOGRAN, LINHA LAVAGGIO 8518 PRETO NERO MONOLITICO, OU EQUIVALENTE TECNICO.
	REVESTIMENTO CIMENTICIO COM ACABAMENTO ESCOVADO TECNOGRAN, LINHA LAVAGGIO 8517 VERMELHO JACARANDA MONOLITICO, OU EQUIVALENTE TECNICO.
	PISO DE BORRACHA EPDM NA COR VERMELHO.
	PISO DE PEDRA IRREGULAR CACO SÃO TOMÉ AMARELO CLARO MESCLADO.
	CONCREGRAMA
	PISO EM CONCRETO USINADO PINTADO COM TINTA EPÓXI A BASE D'ÁGUA COR AZUL
	PISO EM CONCRETO USINADO PINTADO COM TINTA EPÓXI A BASE D'ÁGUA COR AMARELO
	PISO EM CONCRETO USINADO PINTADO COM TINTA EPÓXI A BASE D'ÁGUA COR BRANCO

R/OO ENTREGA	03/04/2023 DATA	EMISSÃO INICIAL	DESCRIÇÃO	VERIFICAÇÃO	APROVAÇÃO
PROJETO EXECUTIVO PRAÇA DA JUVENTUDE					005
PLANTA DE PISO URBANISMO					URB
ENDEREÇO: AV. ANTÔNIO CARLOS MAGALHÃES, SIN, FORMOSA DO RIO PRETO			MUNICÍPIO: FORMOSA DO RIO PRETO		
PROJETO: FÁBIO PEREIRA DA SILVA			NOME DO ARQUIVO: CT098-PMFRR-PAJ-URB-PE-005-R00		
ANALISTA RESPONSÁVEL: TIAGO XAVIER		MODELADOR: MARLON OLIVEIRA		DATA: 03/04/2023	
ORGÃO SOLICITANTE: PREFEITURA MUNICIPAL FORMOSA DO RIO PRETO		CLIENTE: PREFEITURA MUNICIPAL FORMOSA DO RIO PRETO			
EMPRESA DE PROJETOS: FÁBIO PERA ARQUITETO LTDA AV. TANCREDO NEVES, 959, SL. 706 EDF. ESPERANÇA TOWER CAMINHO DAS ÁRVORES-SALVADOR-BA CEP: 41820-021 - TEL: (71)3052-0006 fabioperera@fpeprojetos.com.br www.fpeprojetos.com.br			RESPONSÁVEL TÉCNICO: FÁBIO PEREIRA DA SILVA CONSELHO DE CLASSE E ASSINATURA DIGITAL: CAU/BA A2817-8		

PLANTA DE PISO
1:150

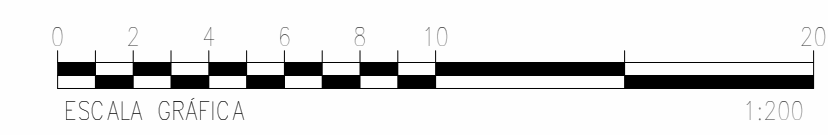

AV. ANTÔNIO CARLOS
MAGALHÃES