




LEGENDA	
	LINHAS GUIAS
	PONTO INICIAL PISTA DE SKATE E EIXOS DE RAIO
EIXOS DE REFERÊNCIA PARA IMPLANTAÇÃO: 1 E 4. VERIFICAR DISTÂNCIAS	

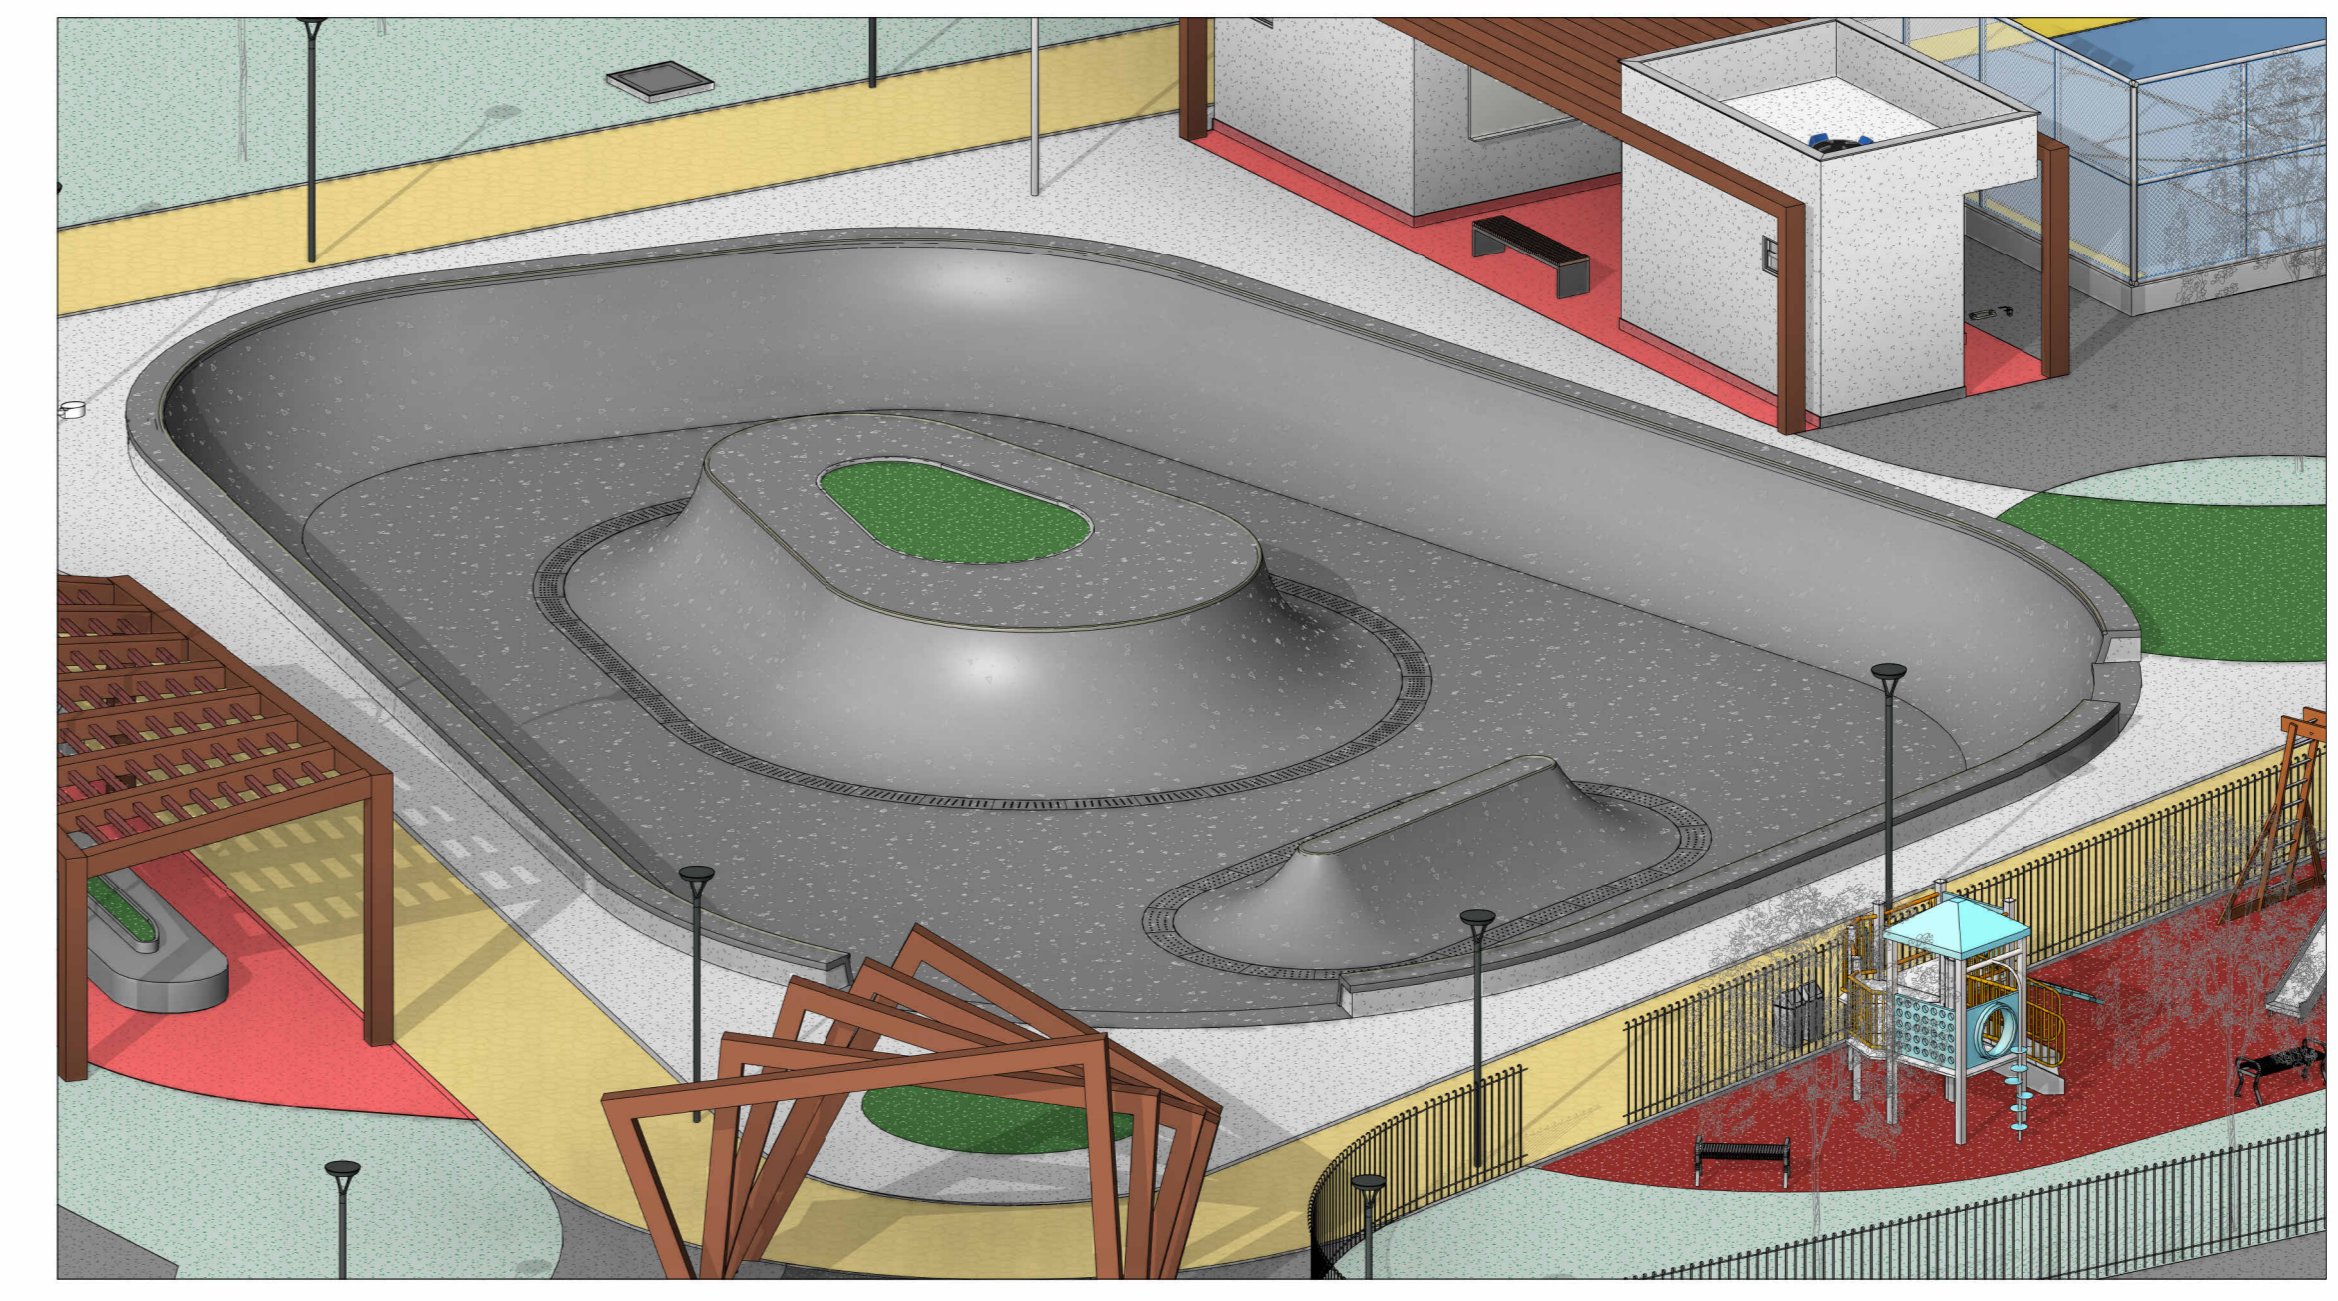

3D - PISTA DE SKATE 01

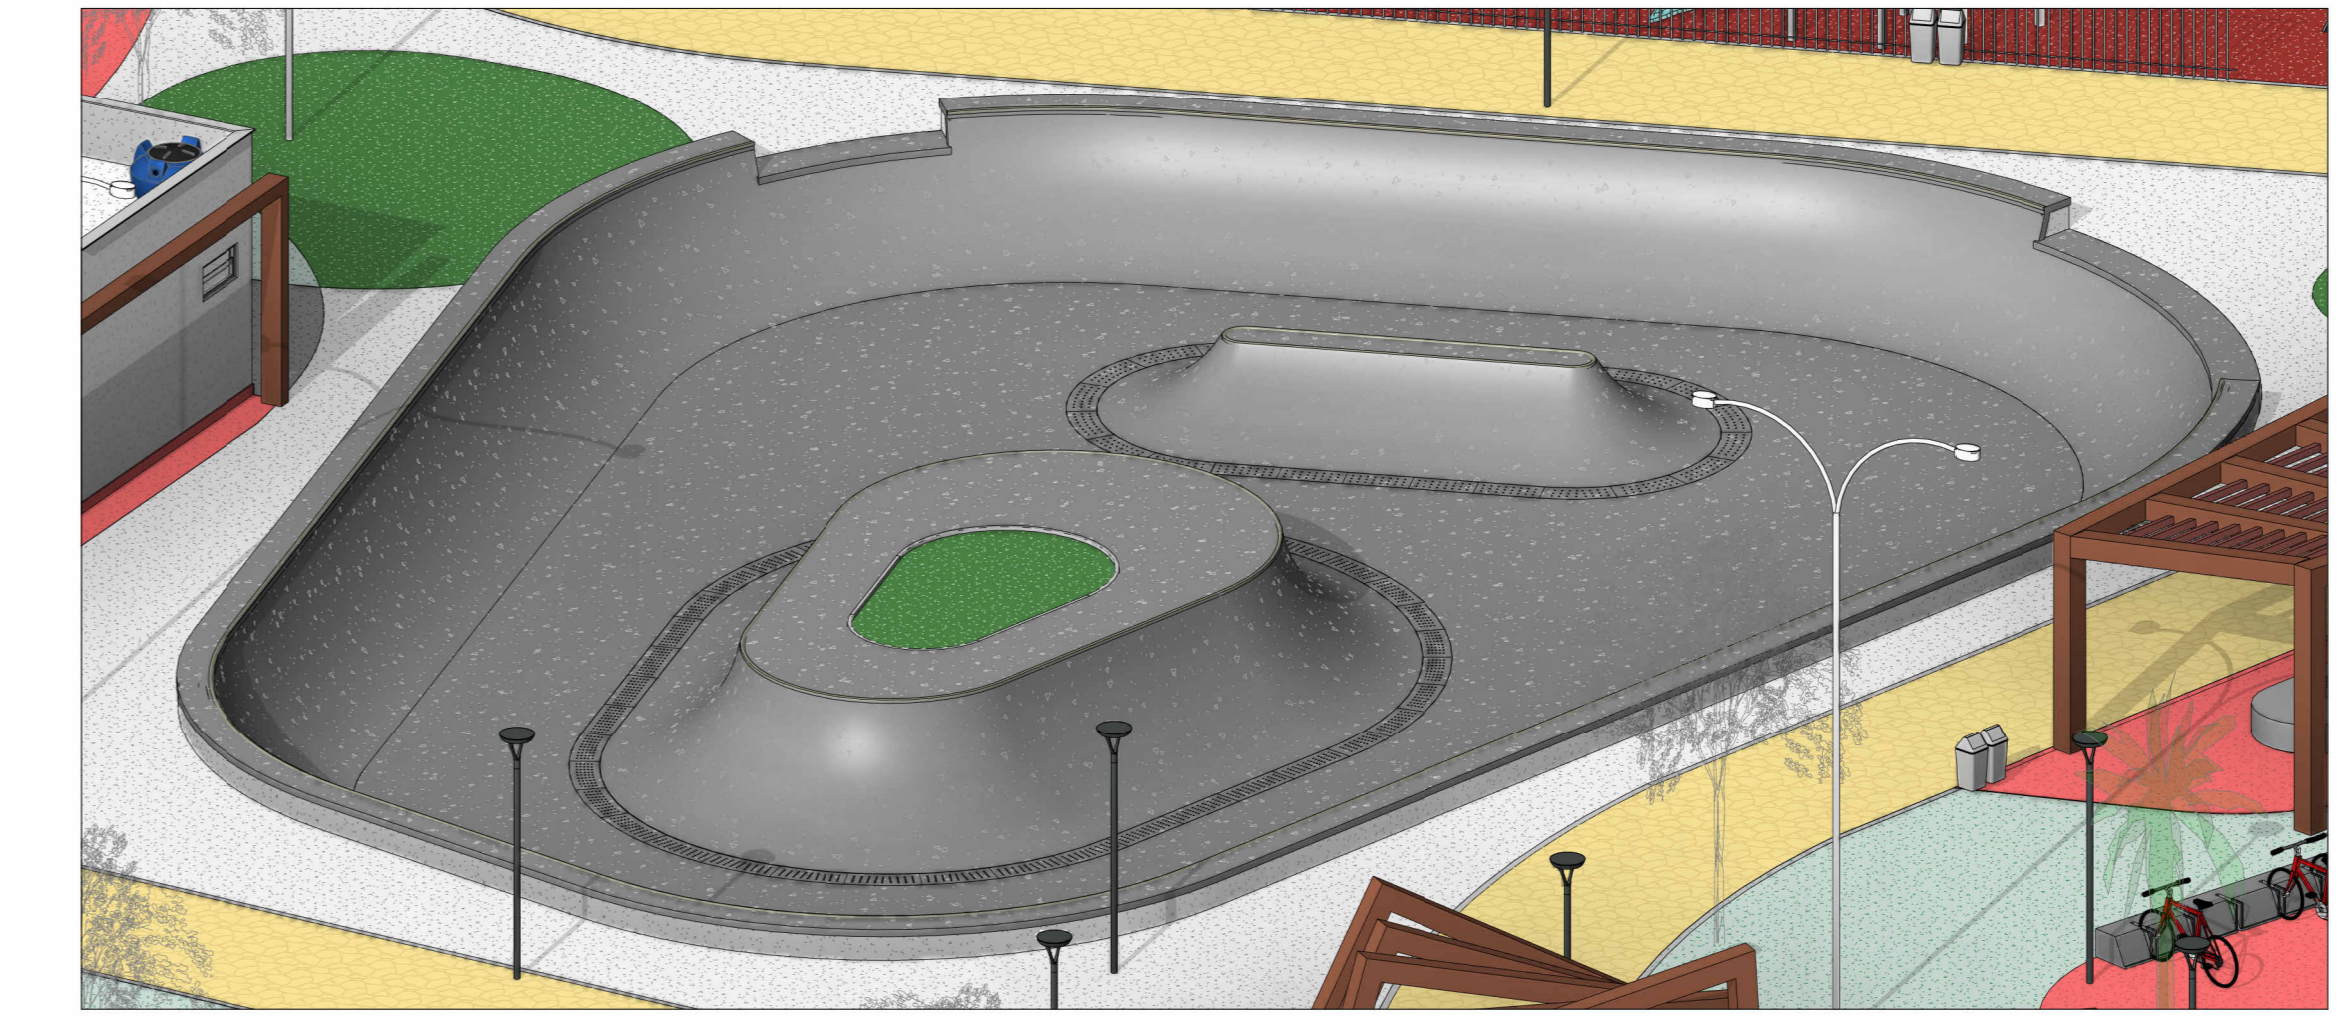

3D - PISTA DE SKATE 02

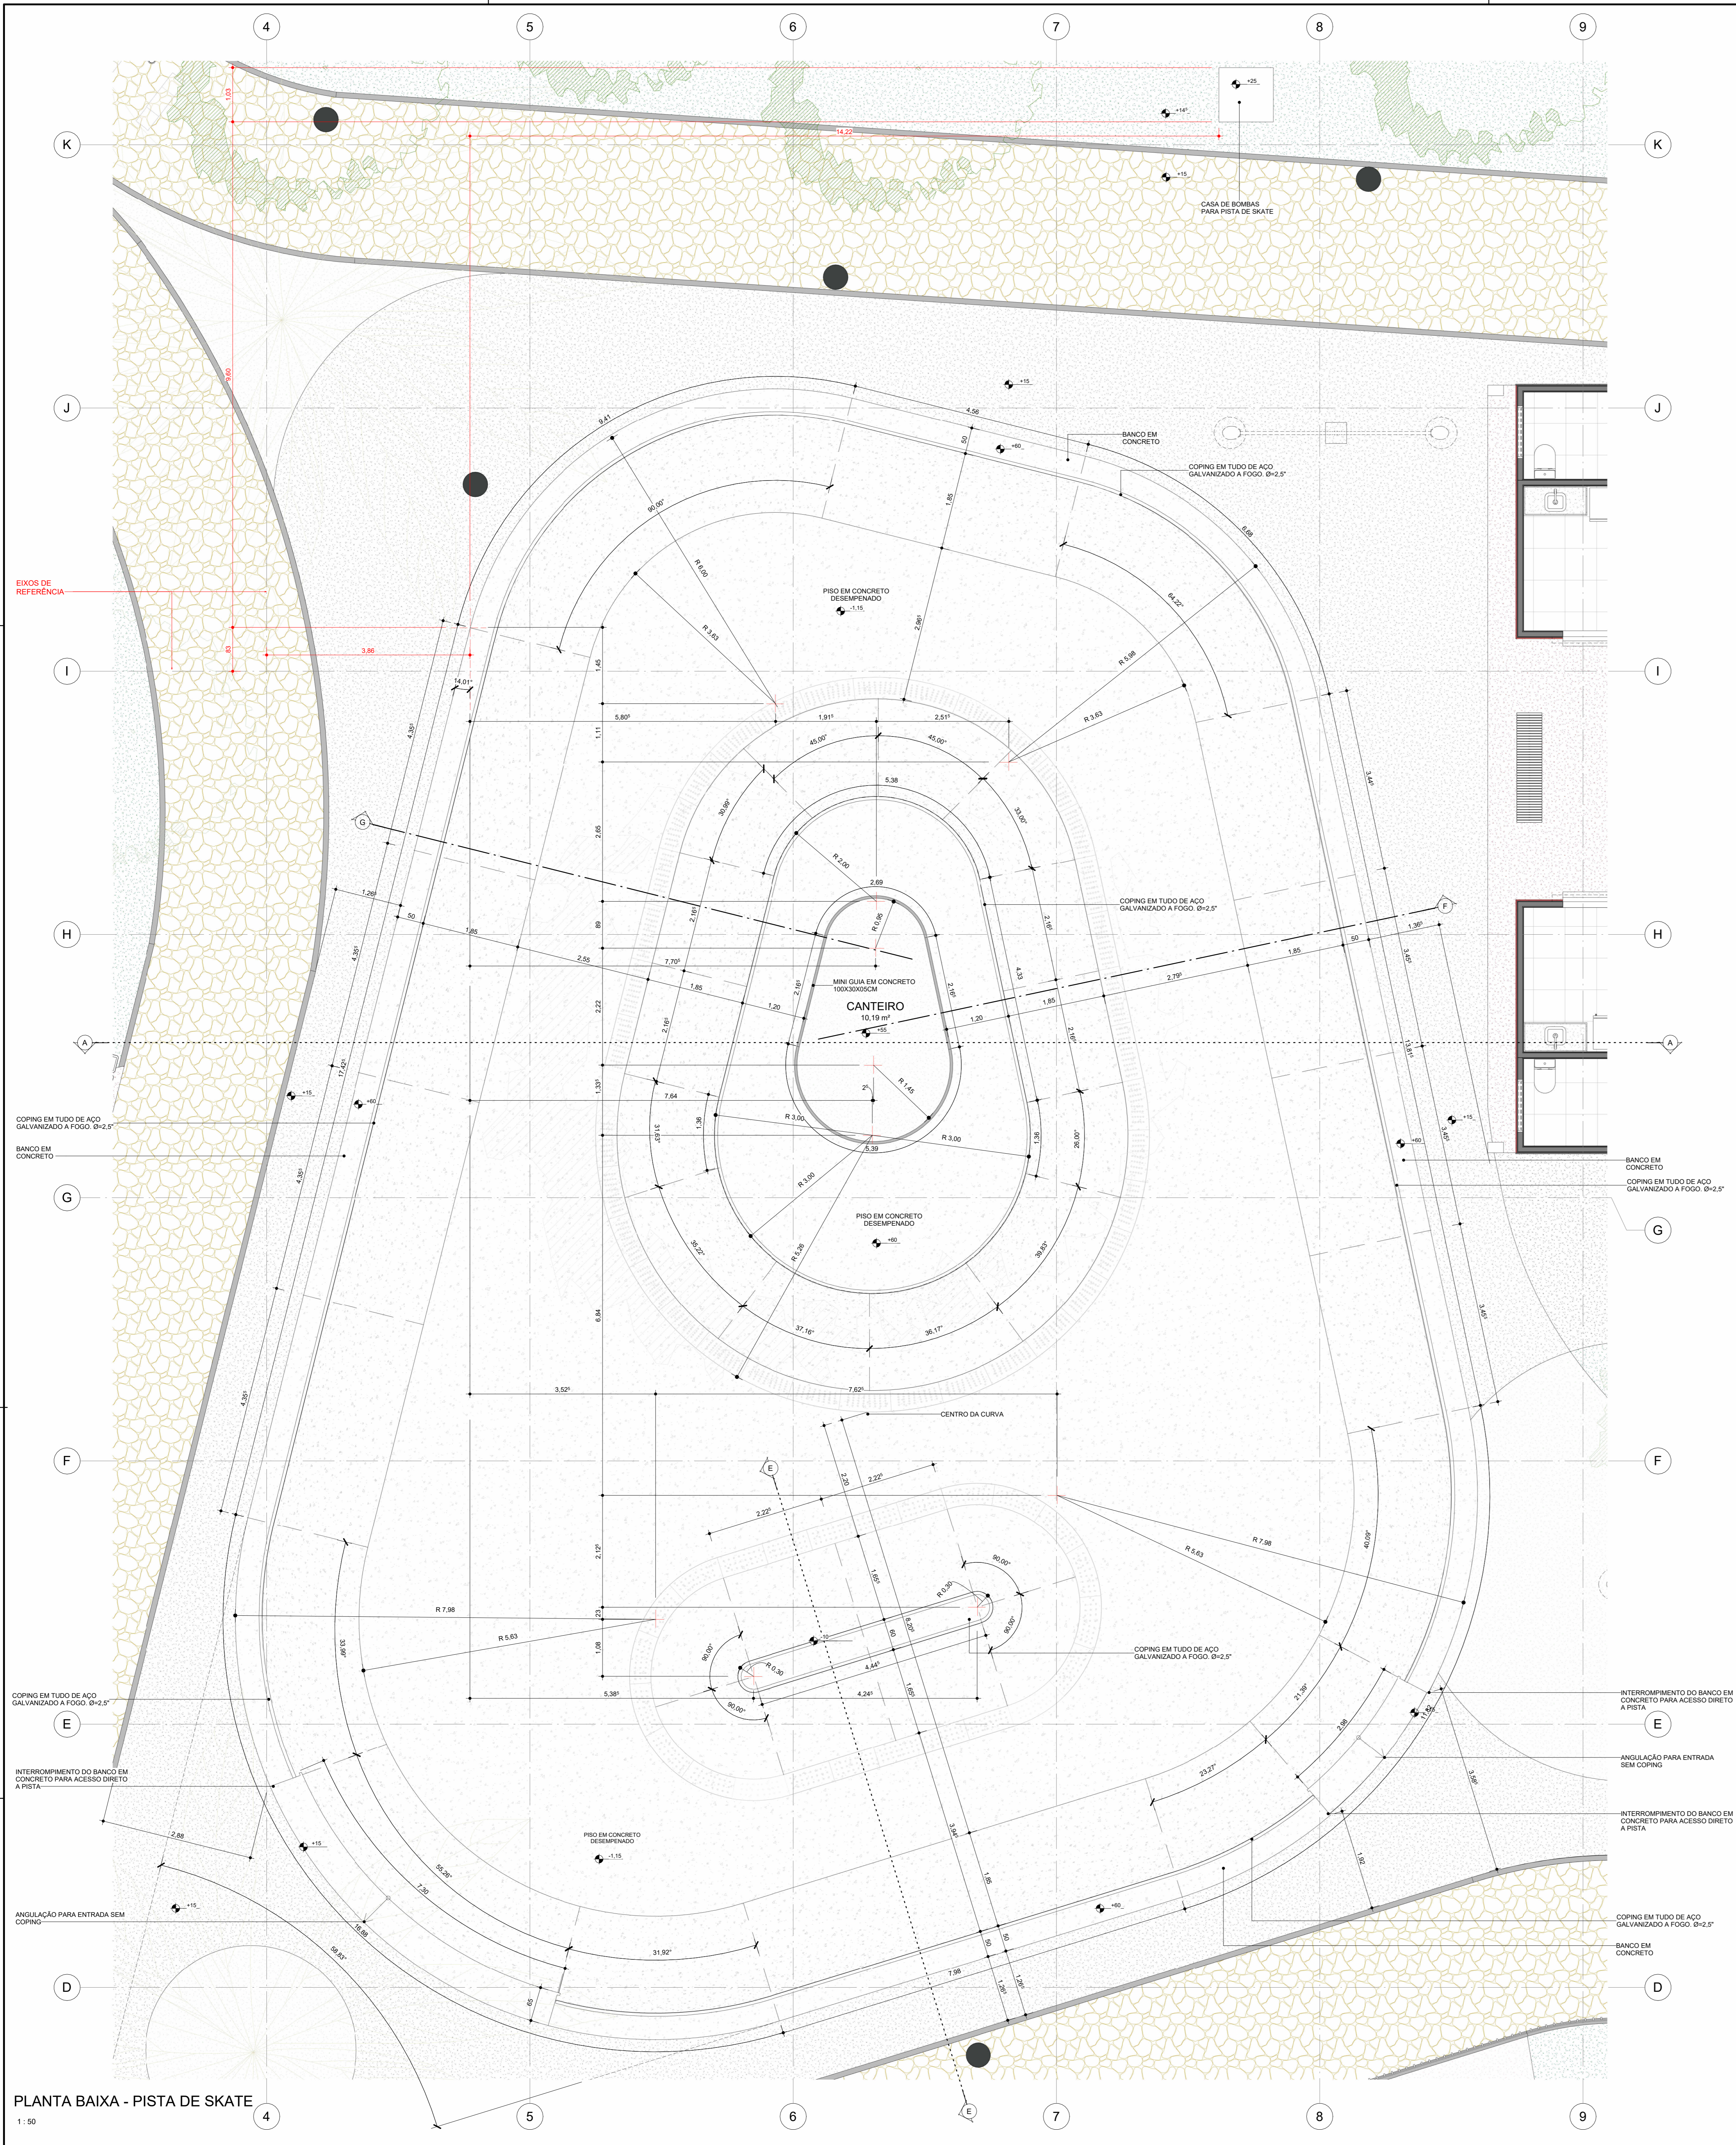

PLANTA BAIXA - PISTA DE SKATE
1:50

R/O ENTREGA	19/04/2023	EMISSÃO INICIAL	DESCRÇÃO	HALINE ANDRADE	FABIO PERA
				VERIFICAÇÃO	APROVAÇÃO
PROJETO EXECUTIVO PRAÇA DA JUVENTUDE					016
DETALHAMENTO - PISTA DE SKATE URBANISMO					URB
AV. ANTONIO CARLOS MAGANHÃES, S/N, FORMOSA DO RIO PRETO					FORMOSA DO RIO PRETO SERVIÇO: PROJETO
PROJETO:	FABIO PEREIRA DA SILVA	PROJETAÇÃO:	CAU/BA A2817-8	NUMERO DO PROTOCOLO:	CT088-PMPR-PAU-URB-PE-016-RI0
ANALISTA / RESPONSÁVEL:	TIAGO XAVIER	DESENVOLVEDOR:	MARLON OLIVEIRA	DATA:	19/04/2023
DESCRIÇÃO DO OBJETO:	PREFEITURA MUNICIPAL FORMOSA DO RIO PRETO	ESCALA:	Como Indicado	CONTRATO:	CT098
EMPRESA DE PROJETOS:	FABIO PERA ARQUITETO LTDA	RESPONSÁVEL TÉCNICO:	FABIO PEREIRA DA SILVA	CONSELHO DE CLASSE:	CAU/BA A2817-8
AV. HARMONIA AVENIDA, 414, 10.º ANDAR, FORMOSA DO RIO PRETO, MATO GROSSO DO SUL FONE: (51) 3362-3400 / (51) 3362-3401 - FAX: (51) 3362-3402 fabio@pera.com.br / pper@projeto.com.br www.fabiopera.com.br					

REPRODUÇÃO PROIBIDA - DIREITOS AUTORAIS RESERVADOS